

Projekt
Studentenheim Homanngasse

Plangr.
A3
Maßstab

Gez.
Beyer
Projekt Nr.
1856

Planinhalt
Visualisierung

Planhyp
Vorentwurf

Plan Nr.	Index	Datum
		20.02.2019



Grundstücksgröße: 627 m²
 max. Dichte = 2,5

Dichterelevante Fläche = 1 561,45m² Dichte = 2,49

Nutzfläche Wohnen = ca 1100m² (angegebene Raumflächen mit Faktor 0,93 gerechnet)

Projekt		Studentenheim Homanngasse		Planinhalt		Systemschnitt	
Gez.	Beyer	Projekt Nr.	1856	Plan Nr.	Vorentwurf	Index	Datum
Plangr.	A3	Maßstab	1:200	Plan Nr.		Index	20.02.2019
Planinhalt		Vorentwurf		Index		Datum	



Architekturbüro KARL

ZT GmbH

Nibelungengasse 2
 8010 Graz

tel/fax: 0316 83 52 54
 mail: office@architekt-karl.at
 web: www.architekt-karl.at

staatlich befugter und beideter Ziviltechniker für Architektur




Fassade Obergeschoße

Fassadenplatten in unterschiedlichen Breiten
Fugenbild betont die Horizontalität




Fassade Erdgeschoß

Hellere Farbgebung
Putzfassade mit Struktur

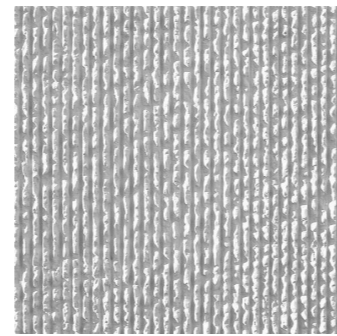

Fassade Dach

Fassadenplatten in unterschiedlichen Breiten
Dunklere Farbgebung - rötlich

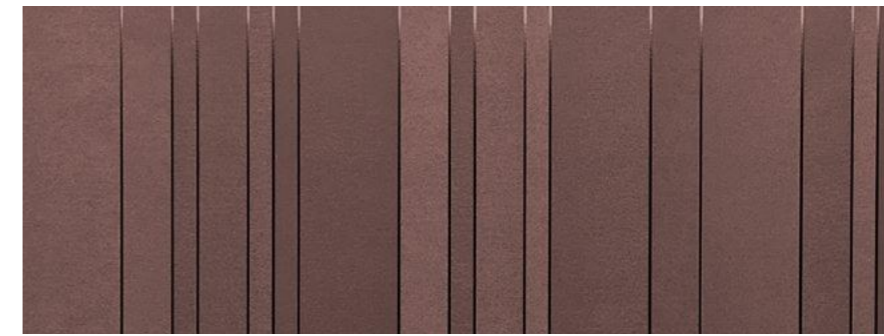

Projekt
Studentenheim Homanngasse

Gez. Beyer
Projekt Nr. 1856

Planinhalt
Ansicht

Plan Nr. Index Datum

20.02.2019




Architekturbüro KARL

ZT GmbH


Nibelungengasse 2
8010 Graz

tel/fax: 0316 83 52 54
mail: office@architekt-karl.at
web: www.architekt-karl.at

staatlich befugter und beideter Ziviltechniker für Architektur

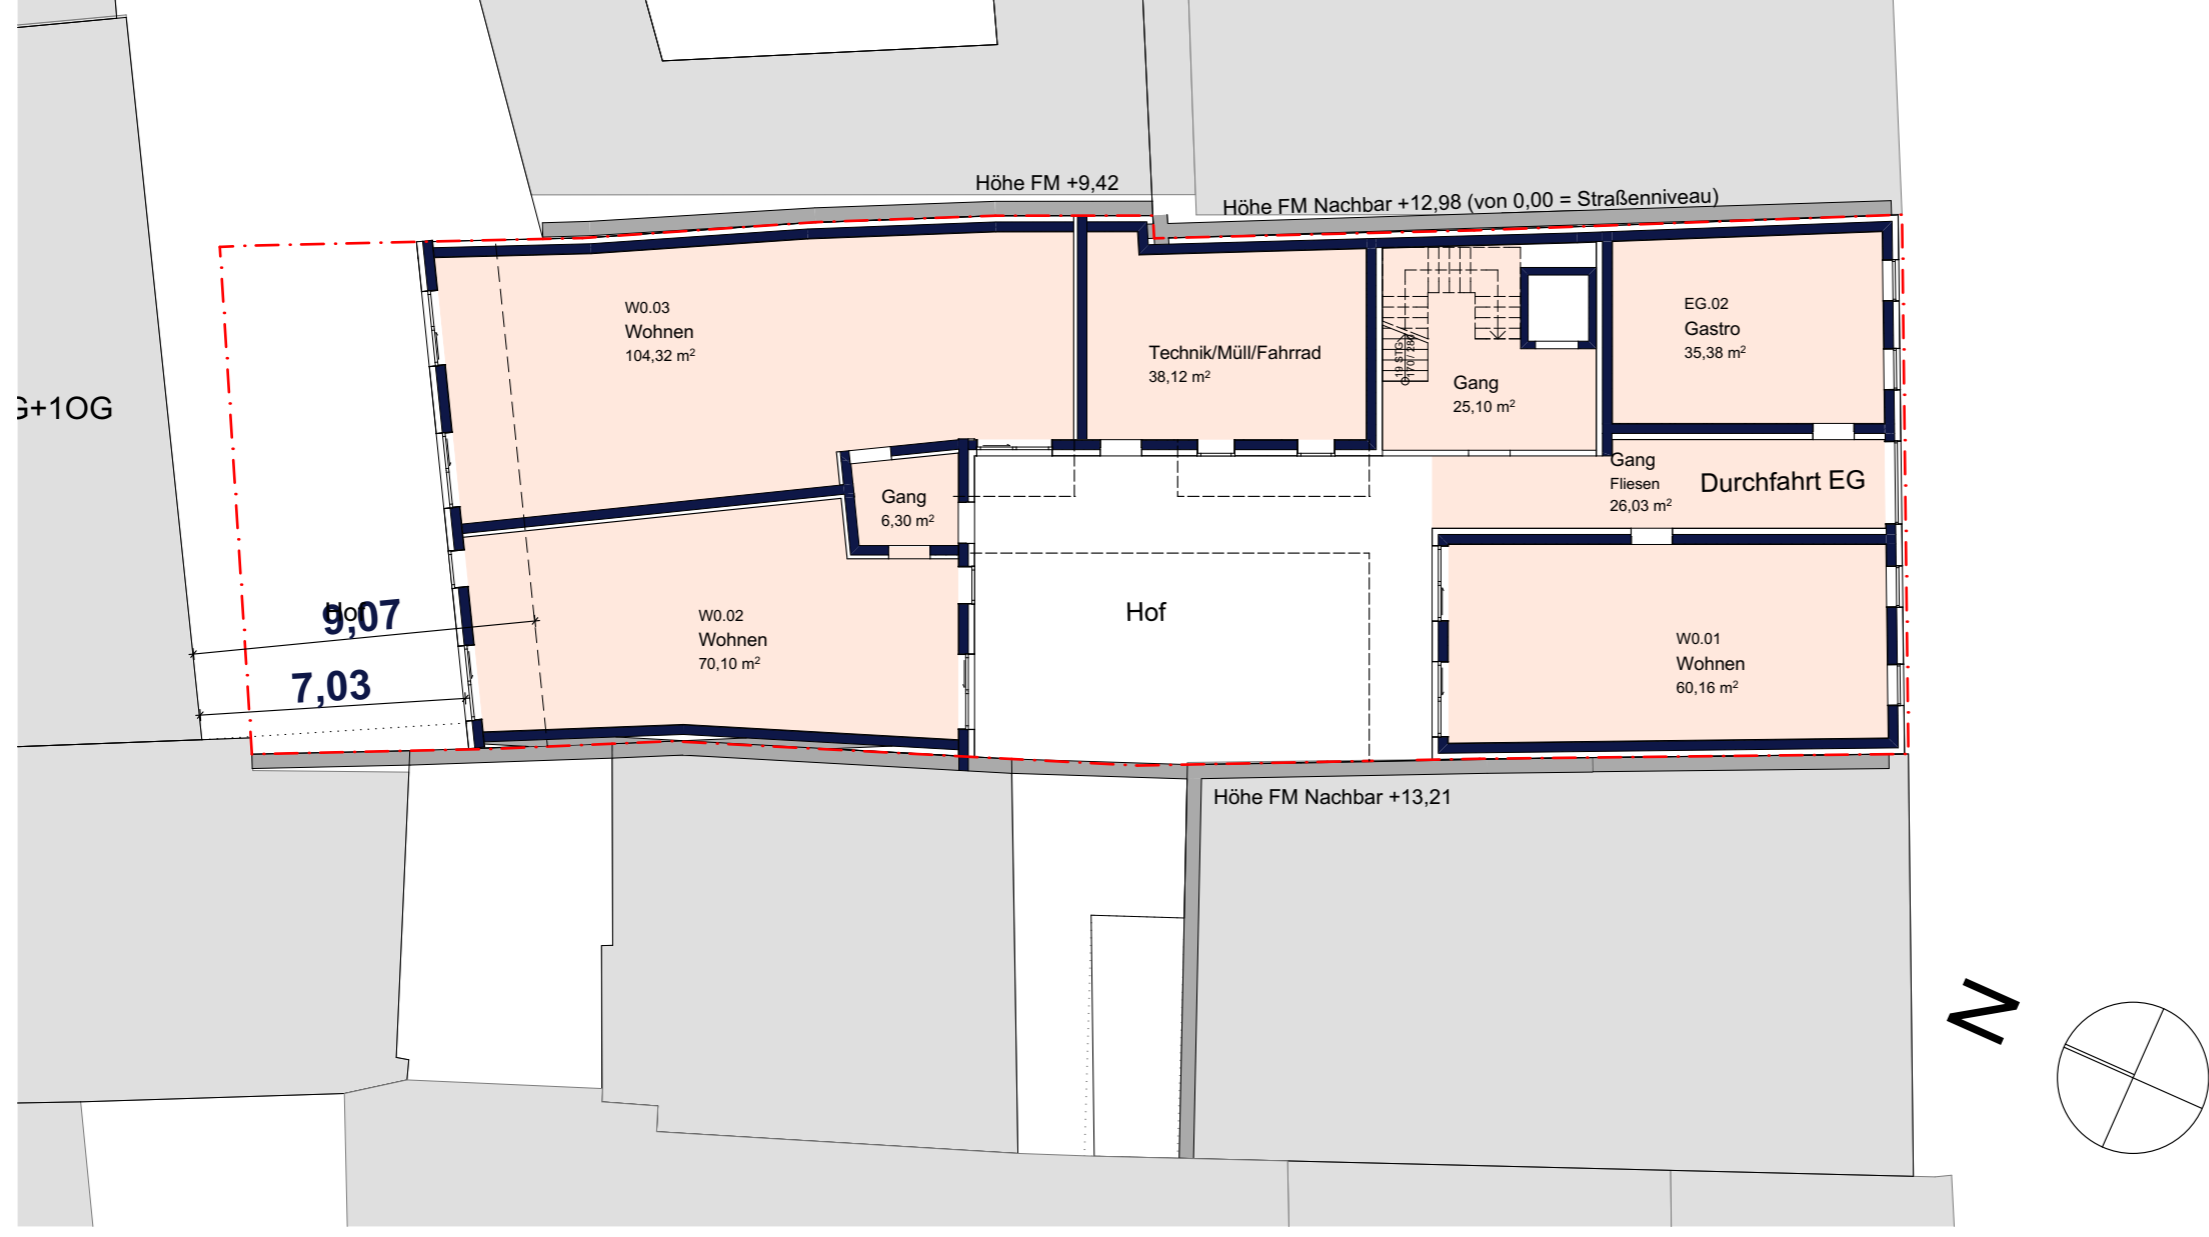


Plangr.	Gez.	Projekt
A3	Beyer	Studentenheim Homanngasse
Maßstab	Projekt Nr.	
1:200	1856	
PlanTyp		Planinhalt
Vorentwurf		Grundriss EG
Plan Nr.	Index	Datum
		20.02.2019

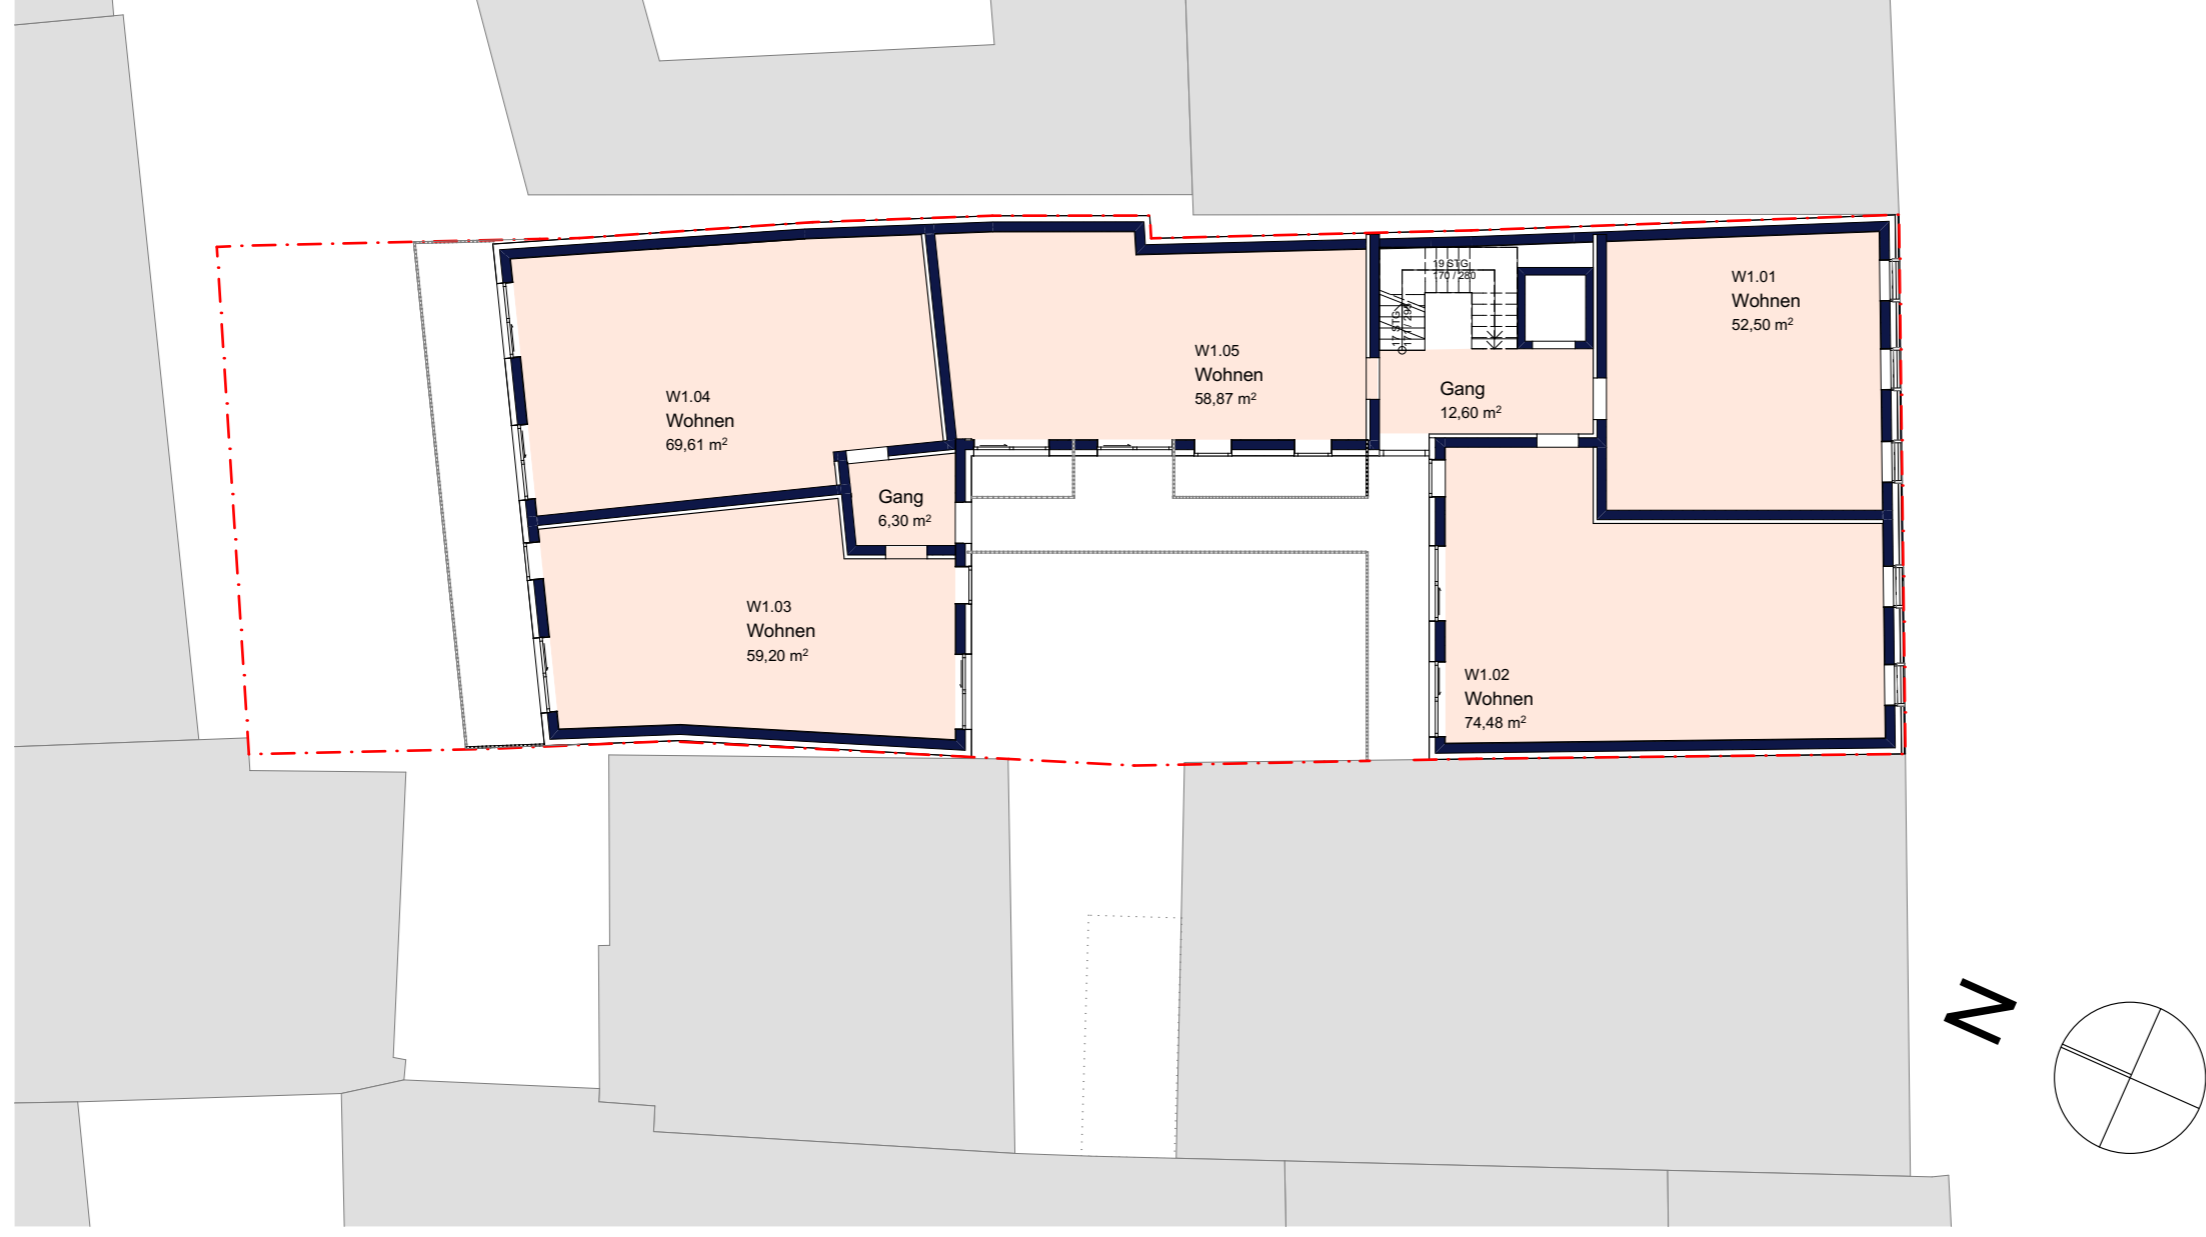

Plangr.	Gez.	Projekt
A3	Beyer	Studentenheim Homanngasse
Maßstab	Projekt Nr.	
1:200	1856	

Planh.	Planinhalt
Vorentwurf	Grundriss OG1


Plan Nr.	Index	Datum
		20.02.2019

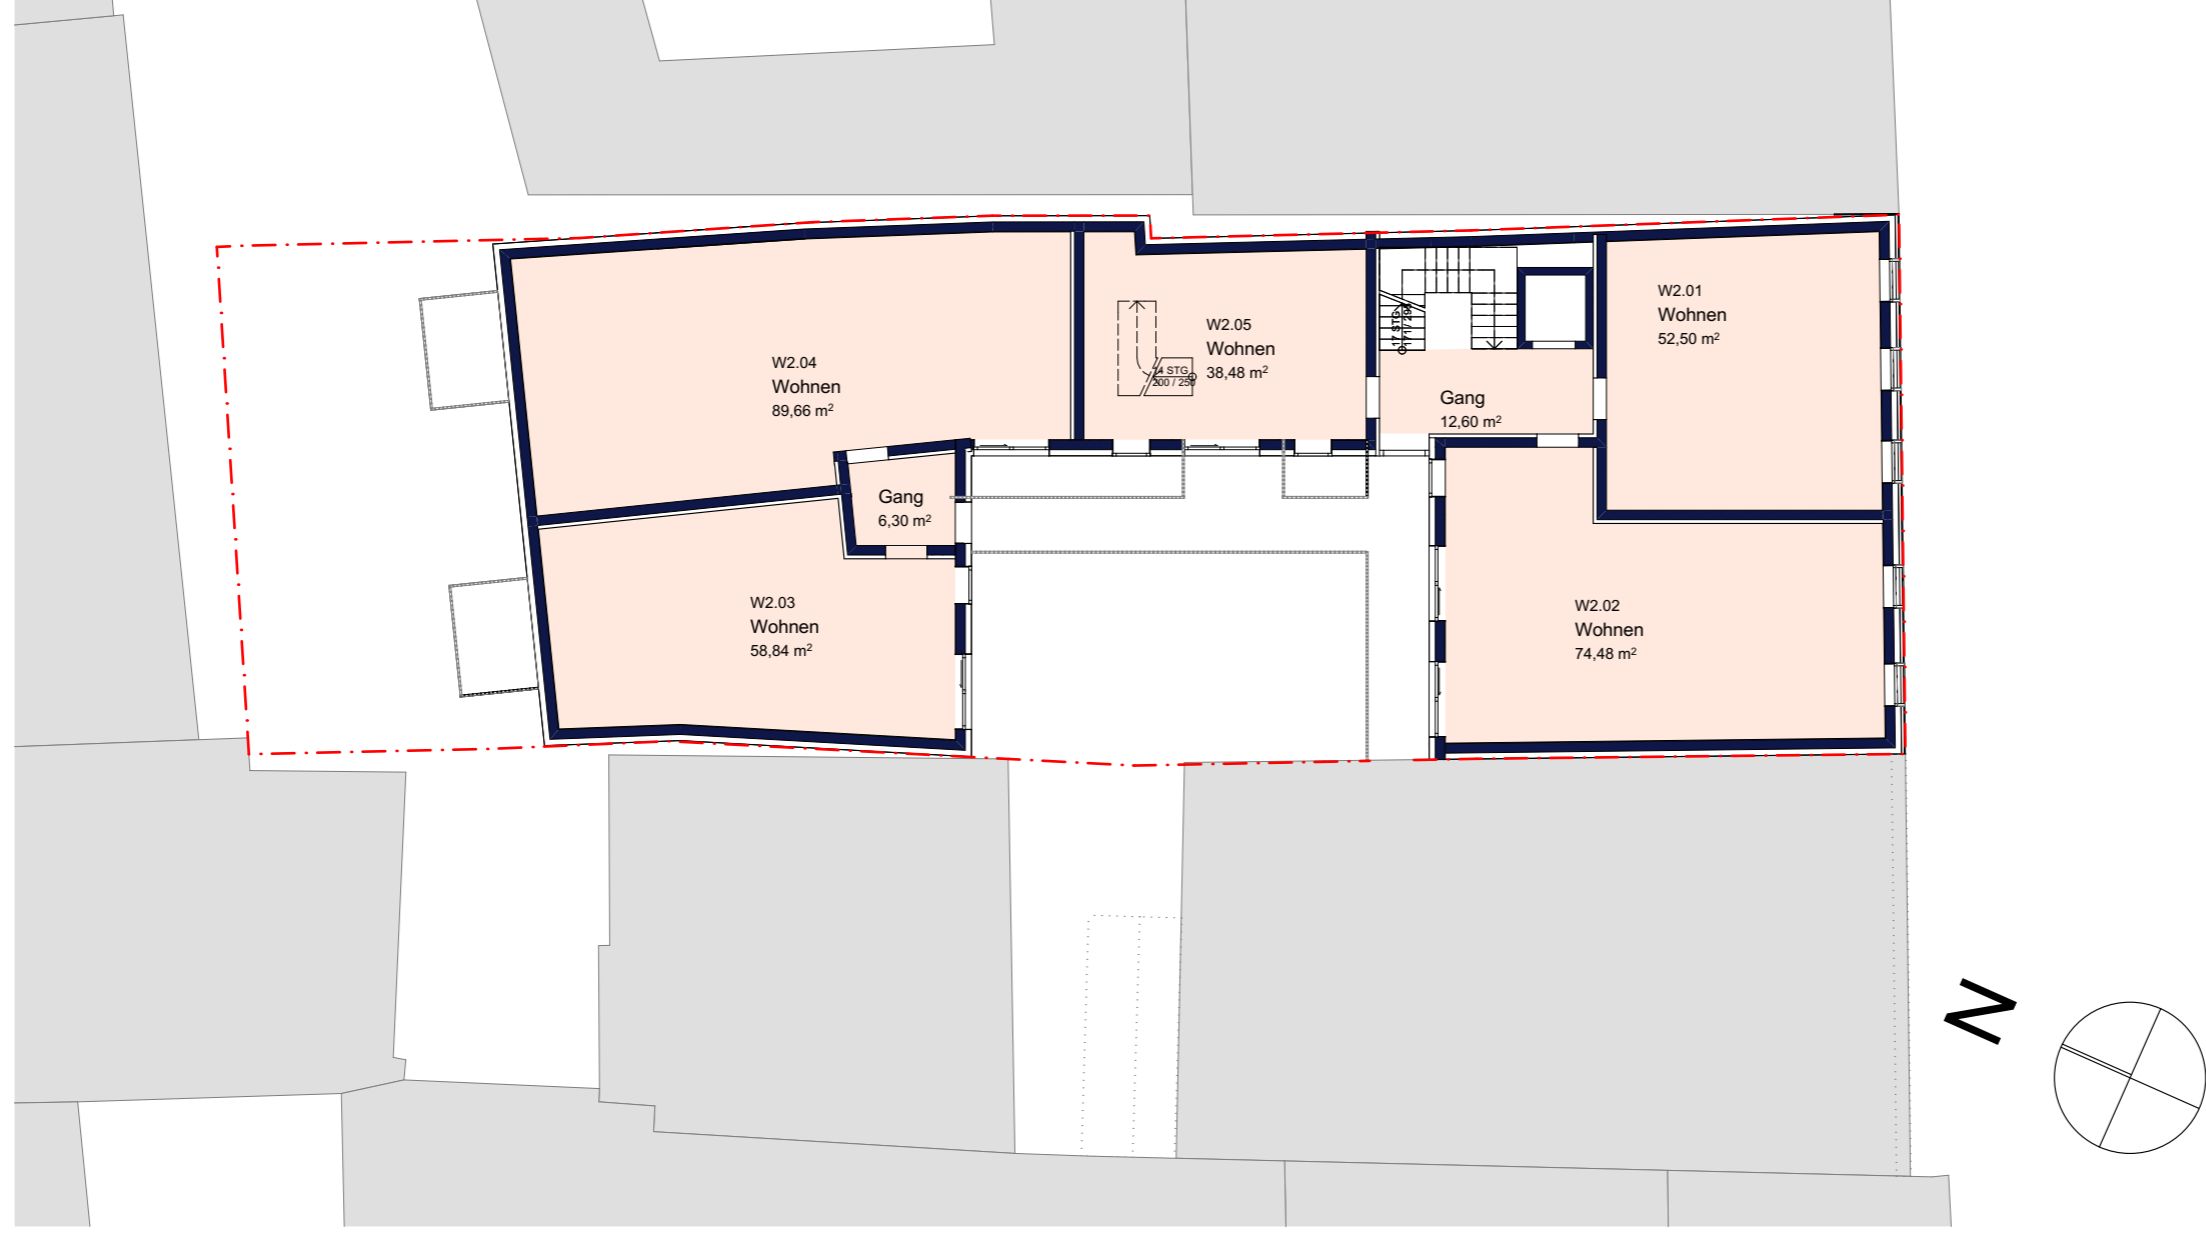

Plangr.	Gez.	Projekt
A3	Beyer	Studentenheim Homangasse
Maßstab	Projekt Nr.	
1:200	1856	

Planinhalt
Grundriss OG2

PlanTyp	Vorentwurf
Plan Nr.	Index
	Datum
	20.02.2019

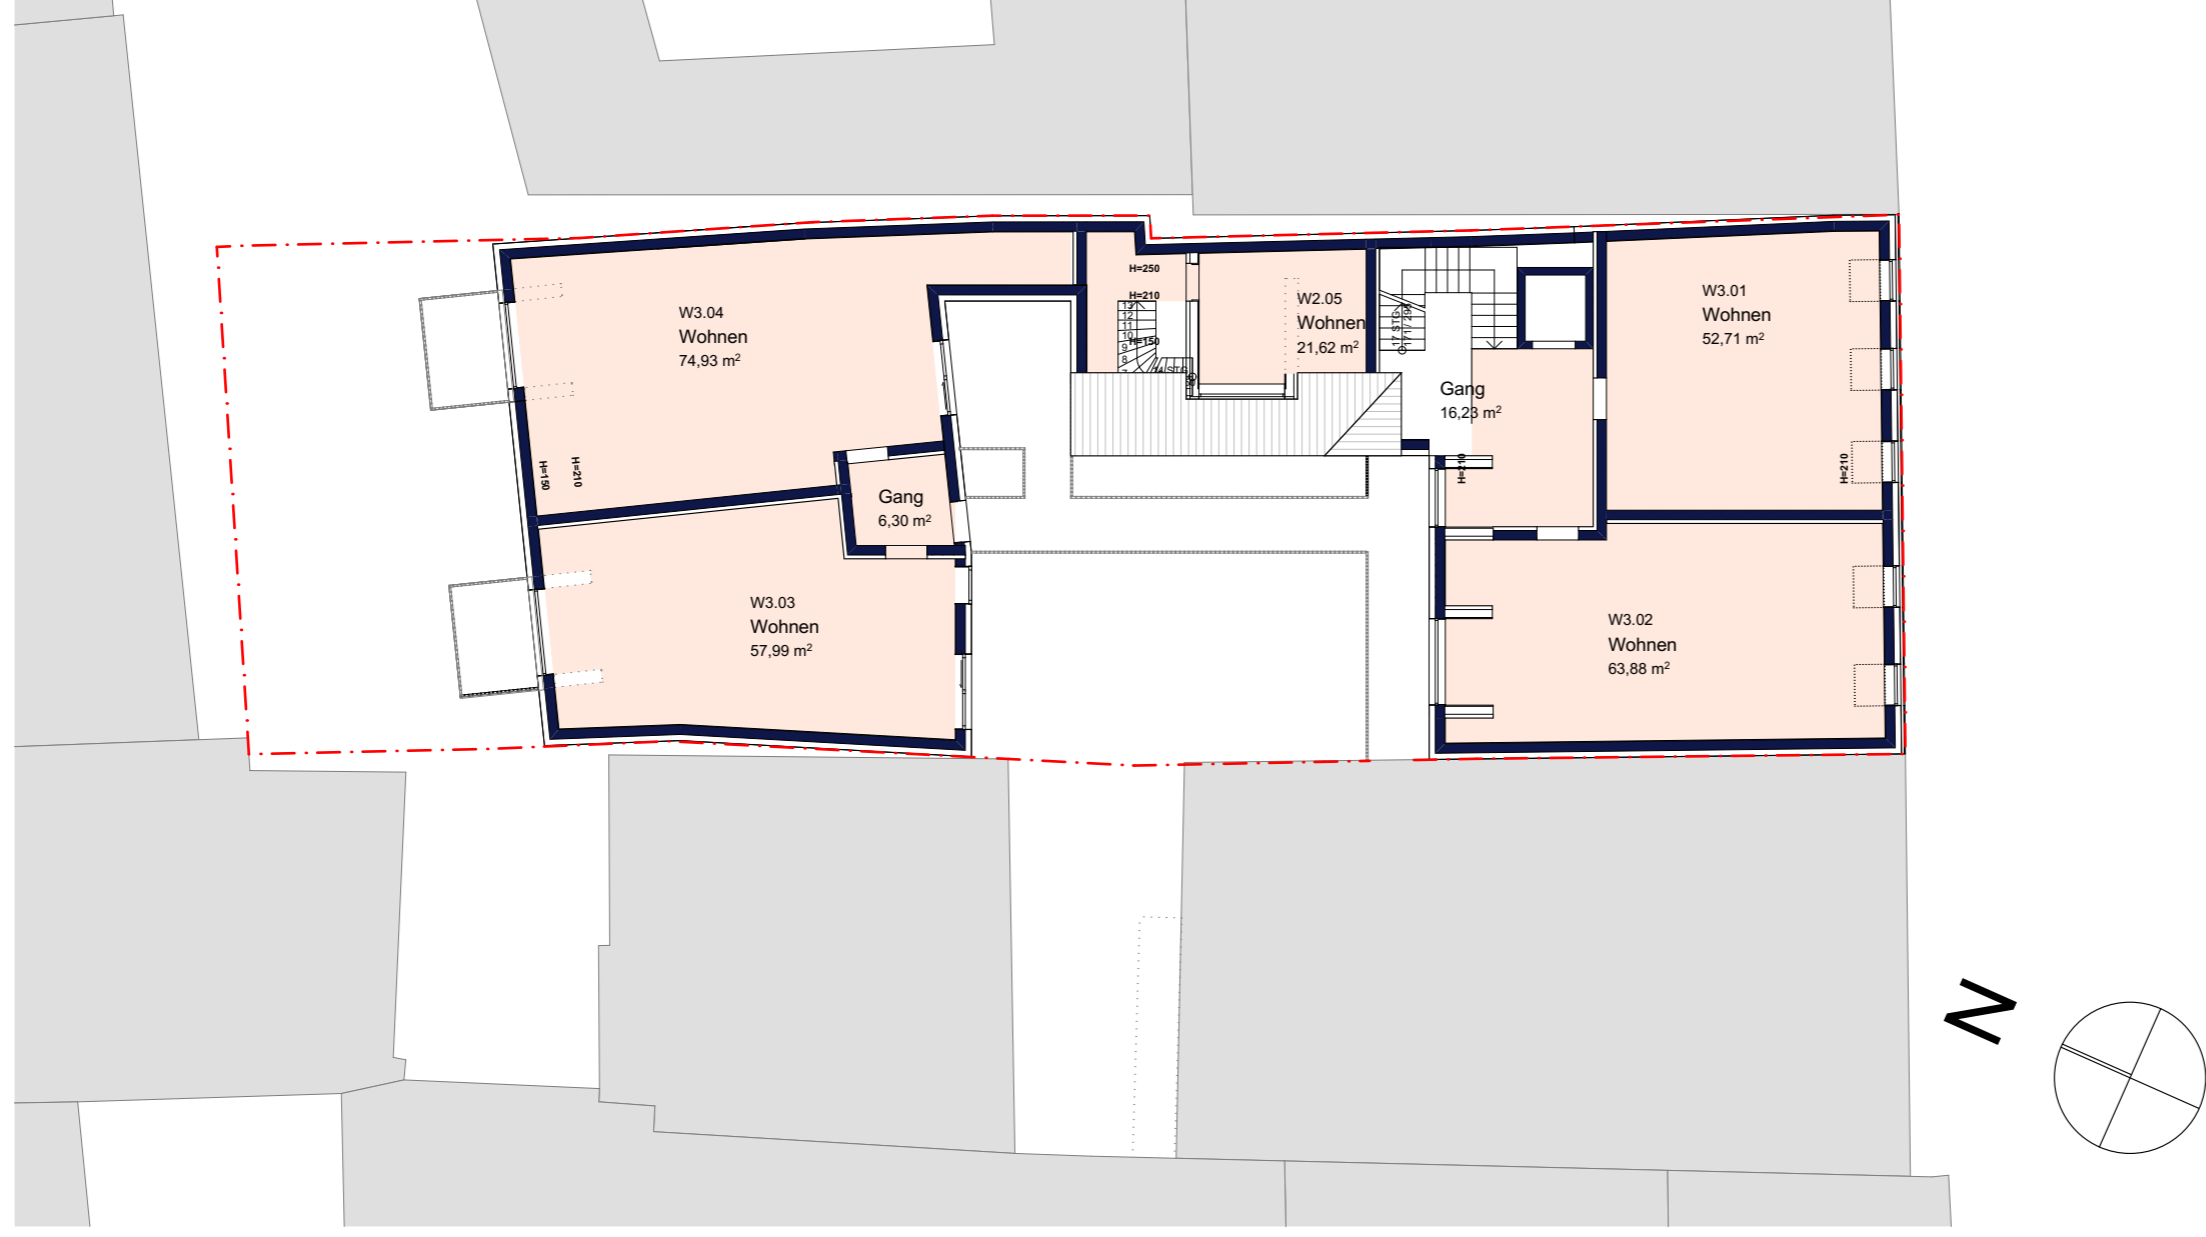

Plangr.	Gez.	Projekt
A3	Beyer	Studentenheim Homangasse
Maßstab	Projekt Nr.	
1:200	1856	

PlanTyp	Planinhalt
Vorentwurf	Grundriss OG3

Plan Nr.	Index	Datum
		20.02.2019