


SOUTERRAIN

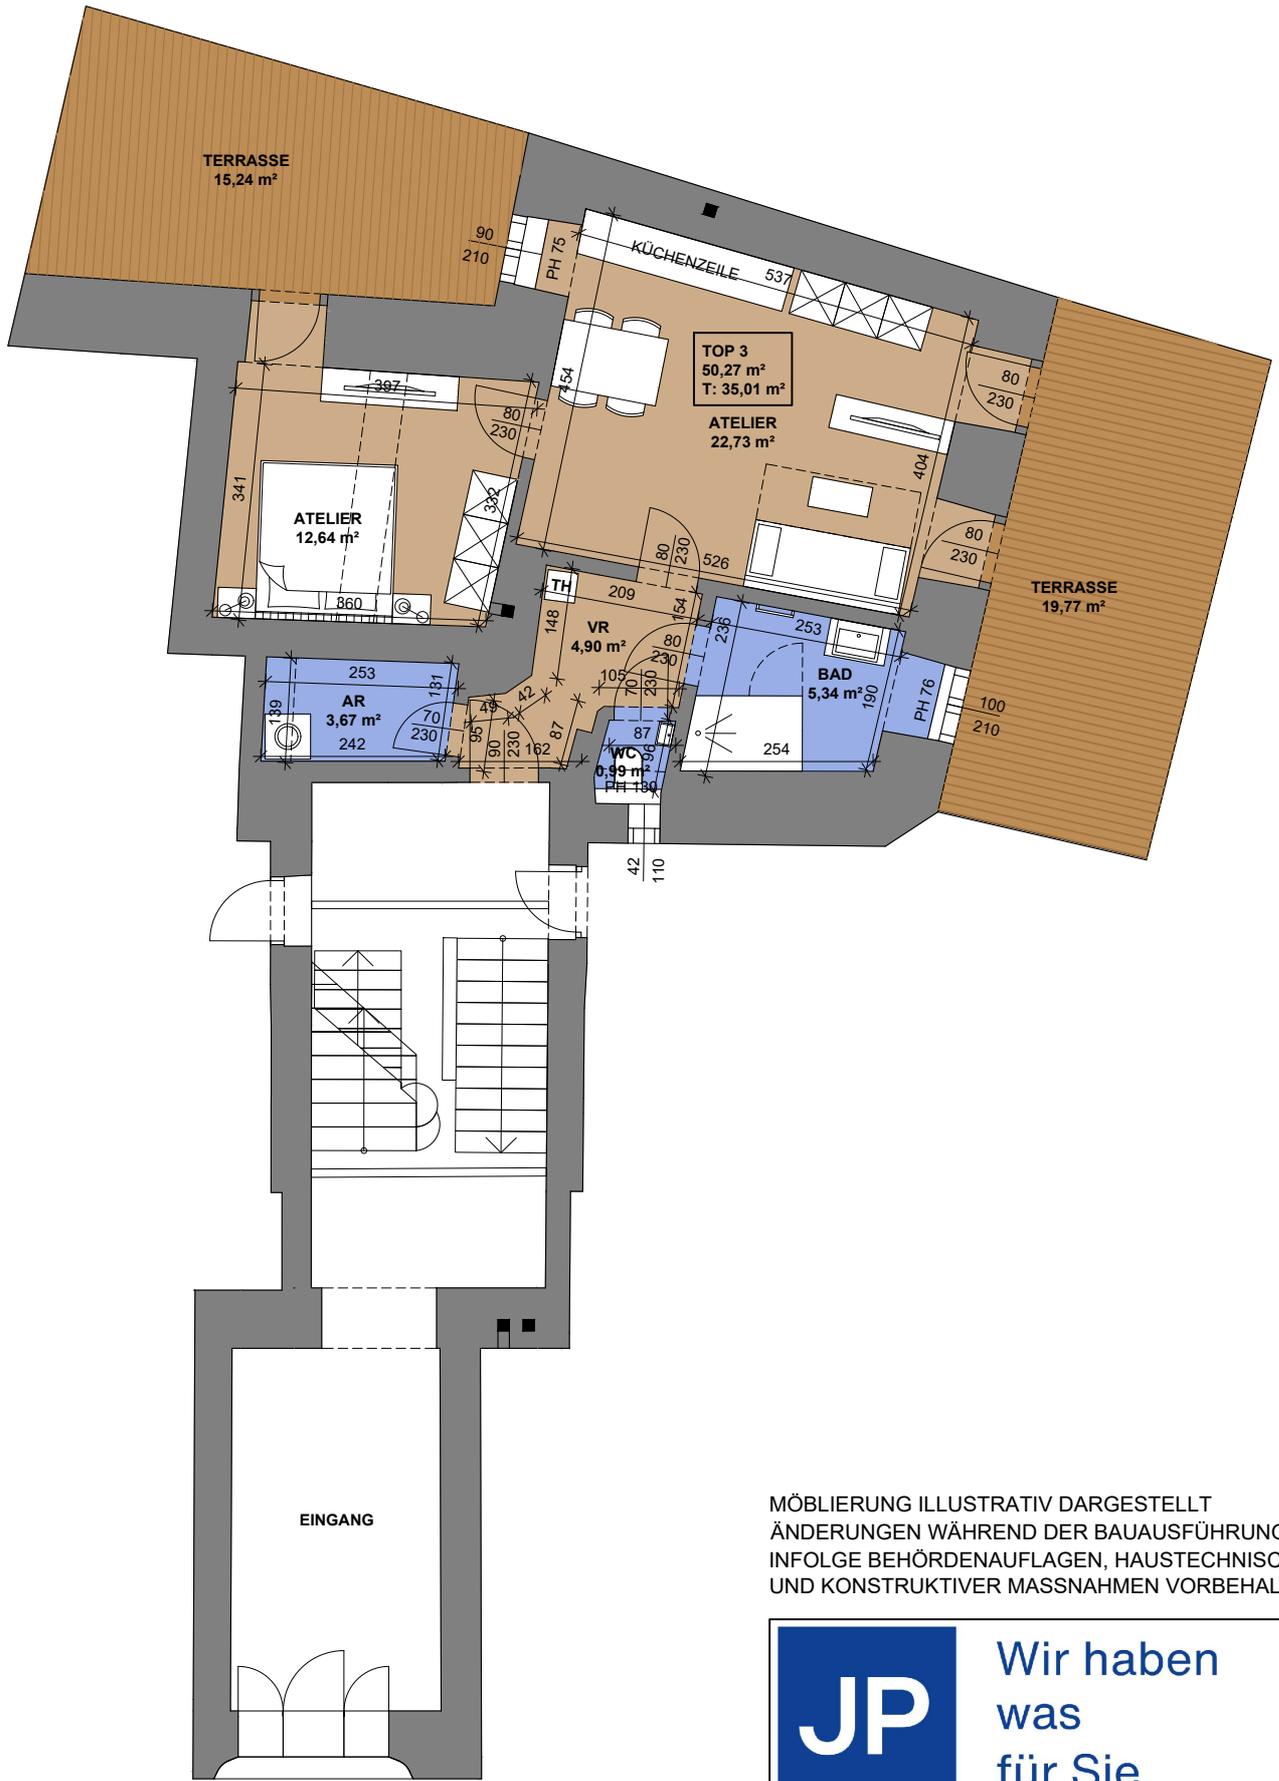

MÖBLIERUNG ILLUSTRATIV DARGESTELLT
 ÄNDERUNGEN WÄHREND DER BAUAUSFÜHRUNG,
 INFOLGE BEHÖRDENAUFLAGEN, HAUSTECHNISCHER
 UND KONSTRUKTIVER MASSNAHMEN VORBEHALTEN



Wir haben
 was
 für Sie.

1060 WIEN, LEHARGASSE 7/3.OG TEL. +43/1/596 60 20 0, FAX /21

1090 WIEN
 TOP 3
 11.10.2022

PFLUGGASSE 3
 ENTWURF
 M 1:100

