


Frieda Rustler Gebäudeverwaltung GmbH & Co KG behält sich alle Rechte an ihren Werken und ihren Inhalten vor, welche sich aus anwendbaren urheberrechtlichen Bestimmungen ergeben. Die Vervielfältigung oder Speicherung der Inhalte dieses Programmes oder Teilen davon in jeglicher Form ist ohne schriftliche Zustimmung des Urhebers untersagt.

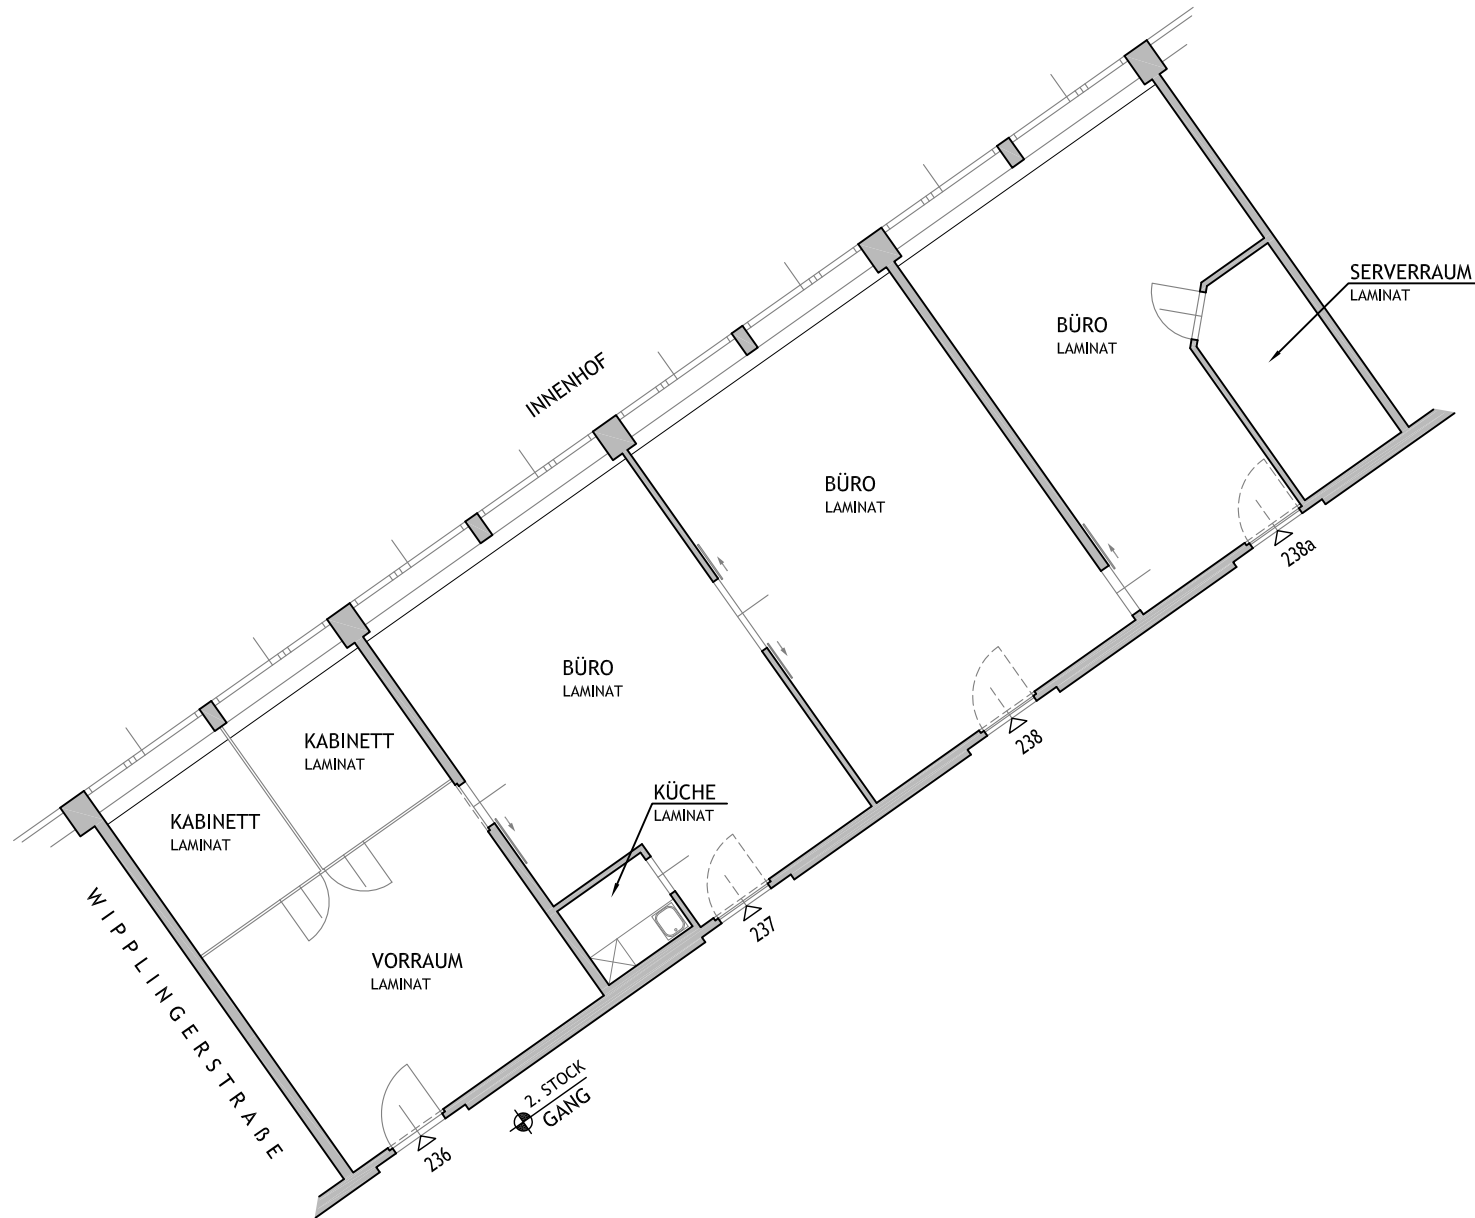

A-1010 WIEN

WIPLINGERSTRASSE 34

**2.OBERGESCHOSS
TOP 236-238a
CA 145 M2**



LAGEPLAN

PLANVERFASSER



RUSTLER DIE VERWALTER

FRIEDA RUSTLER GEBÄUDEVERWALTUNG
GMBH & CO KG

MITGLIED DER RUSTLER GRUPPE

PLANNR.: VP_XXXX
MASSTAB: OHNE MAßSTAB DATUM: 02.08.2013
PROJEKTNR.: ÖBA XXXX BEARBEITER: BEZZE

PLAN- UND OPTISCHE ÄNDERUNGEN SIND VORBEHALTEN ! FLÄCHENANGABEN SIND CA. ANGABEN. DIE EINGEZEICHNETE MÖBLIERUNG DIENT AUSSCHLIESSLICH DER ILLUSTRATION. FÜR MÖBLIERUNG NATURMASSE NEHMEN!