



ÜBERSICHTSPLAN
UG

Unverbindliche Plankopie.
Änderungen während der Bauausführung,
infolge der Behördenauflagen, haus-
technischer und konstruktiver
Maßnahmen vorbehalten.
Alle Maße sind in Zentimeter, sofern nicht
anders angegeben.
Türkoten sind Durchgangslichter.
Höhenangaben beziehen sich auf FOK.
Längen-, Höhen-, Flächenangaben
entsprechen den Rohbaumaßen.
Bauübliche Toleranzen sind zulässig.
Dieser Plan ist nicht für die Bestellung von
Einbaumöbeln verwendbar.
Naturmasse erforderlich!
Die Einrichtung ist illustrativ dargestellt und
wird nicht geliefert. Boden- und
Wandbeläge, Elektro-, Sanitär und sonstige
Ausstattung laut gültige
Ausstattungsbeschreibung.
Duschtassen sind optional (auf
Sonderwunsch).

ohne Maßstab



Datum: 17.10.2016

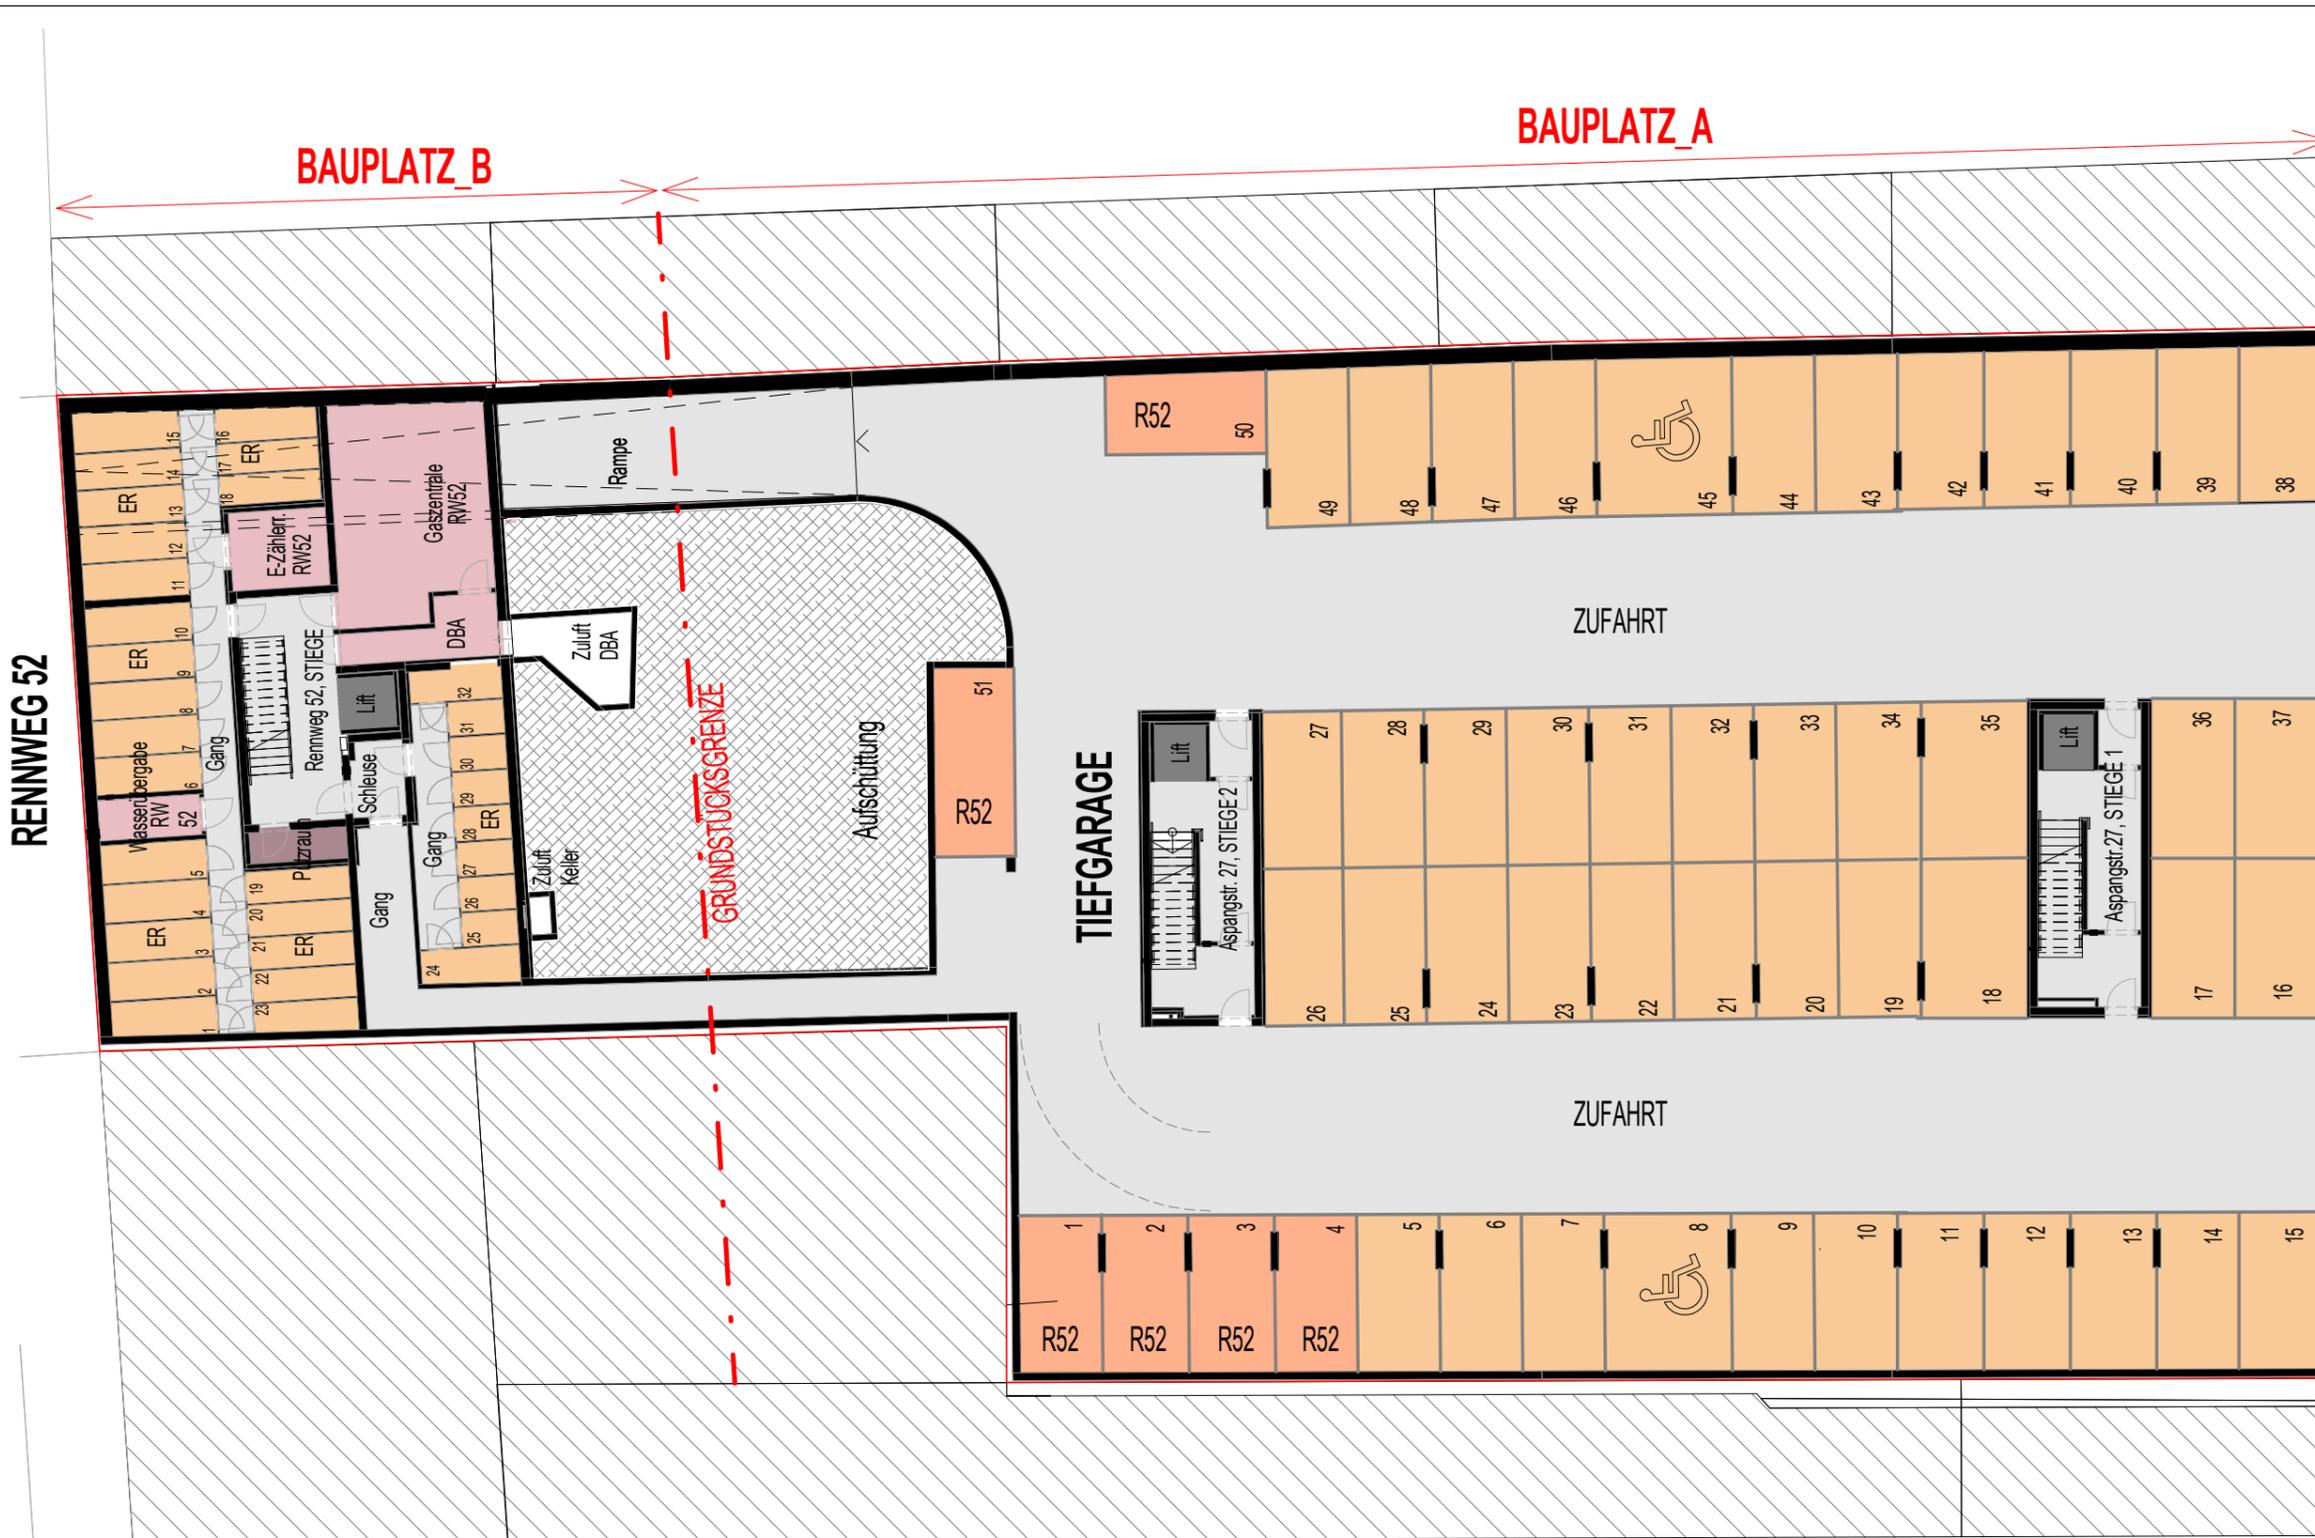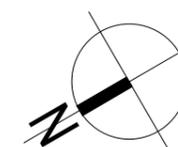

BAUPLATZ_A

BAUPLATZ_B

RENNWEG 52

ASPANGSTRASSE 27

Legende:

- | | | |
|---|--|--|
|  Allgemein |  Gang |  Sandkiste |
|  Durchgang_geschlossen |  Kies-/Humus-Fläche |  Schacht_Lift |
|  Durchgang_offen |  Parkgarage |  Stiegenhaus |
|  Fahrradraum |  Privatgärten |  Technik |
|  Fallriesel |  private Nutzung |  Terrassen |