


FAHRBACHGASSE

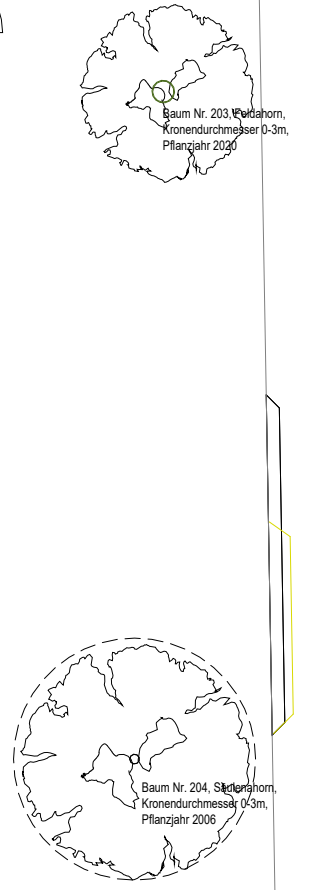


SCHLOSSHOFERSTRASSE

SCHLEMMANNGASSE

Fahrbachgasse 6-8
A-1210 Wien

ÜBERSICHTSPLAN
ERDGESCHOSS

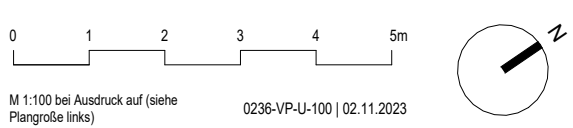


M 1:500 bei Ausdruck auf (siehe Plangröße links) 0236-VP-U-100 | 02.11.2023

SWAP



Fahrbachgasse 6-8
A-1210 Wien

ÜBERSICHTSPLAN
1. OBERGESCHOSS

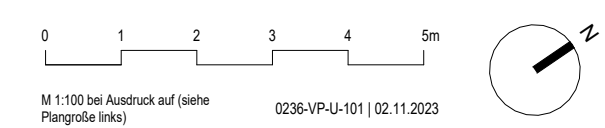


M 1:100 bei Ausdruck auf (siehe
Plangröße links) 0236-VP-U-101 | 02.11.2023

SWAP


WINEGG

0,841 x 0,420 = 0,35 m²

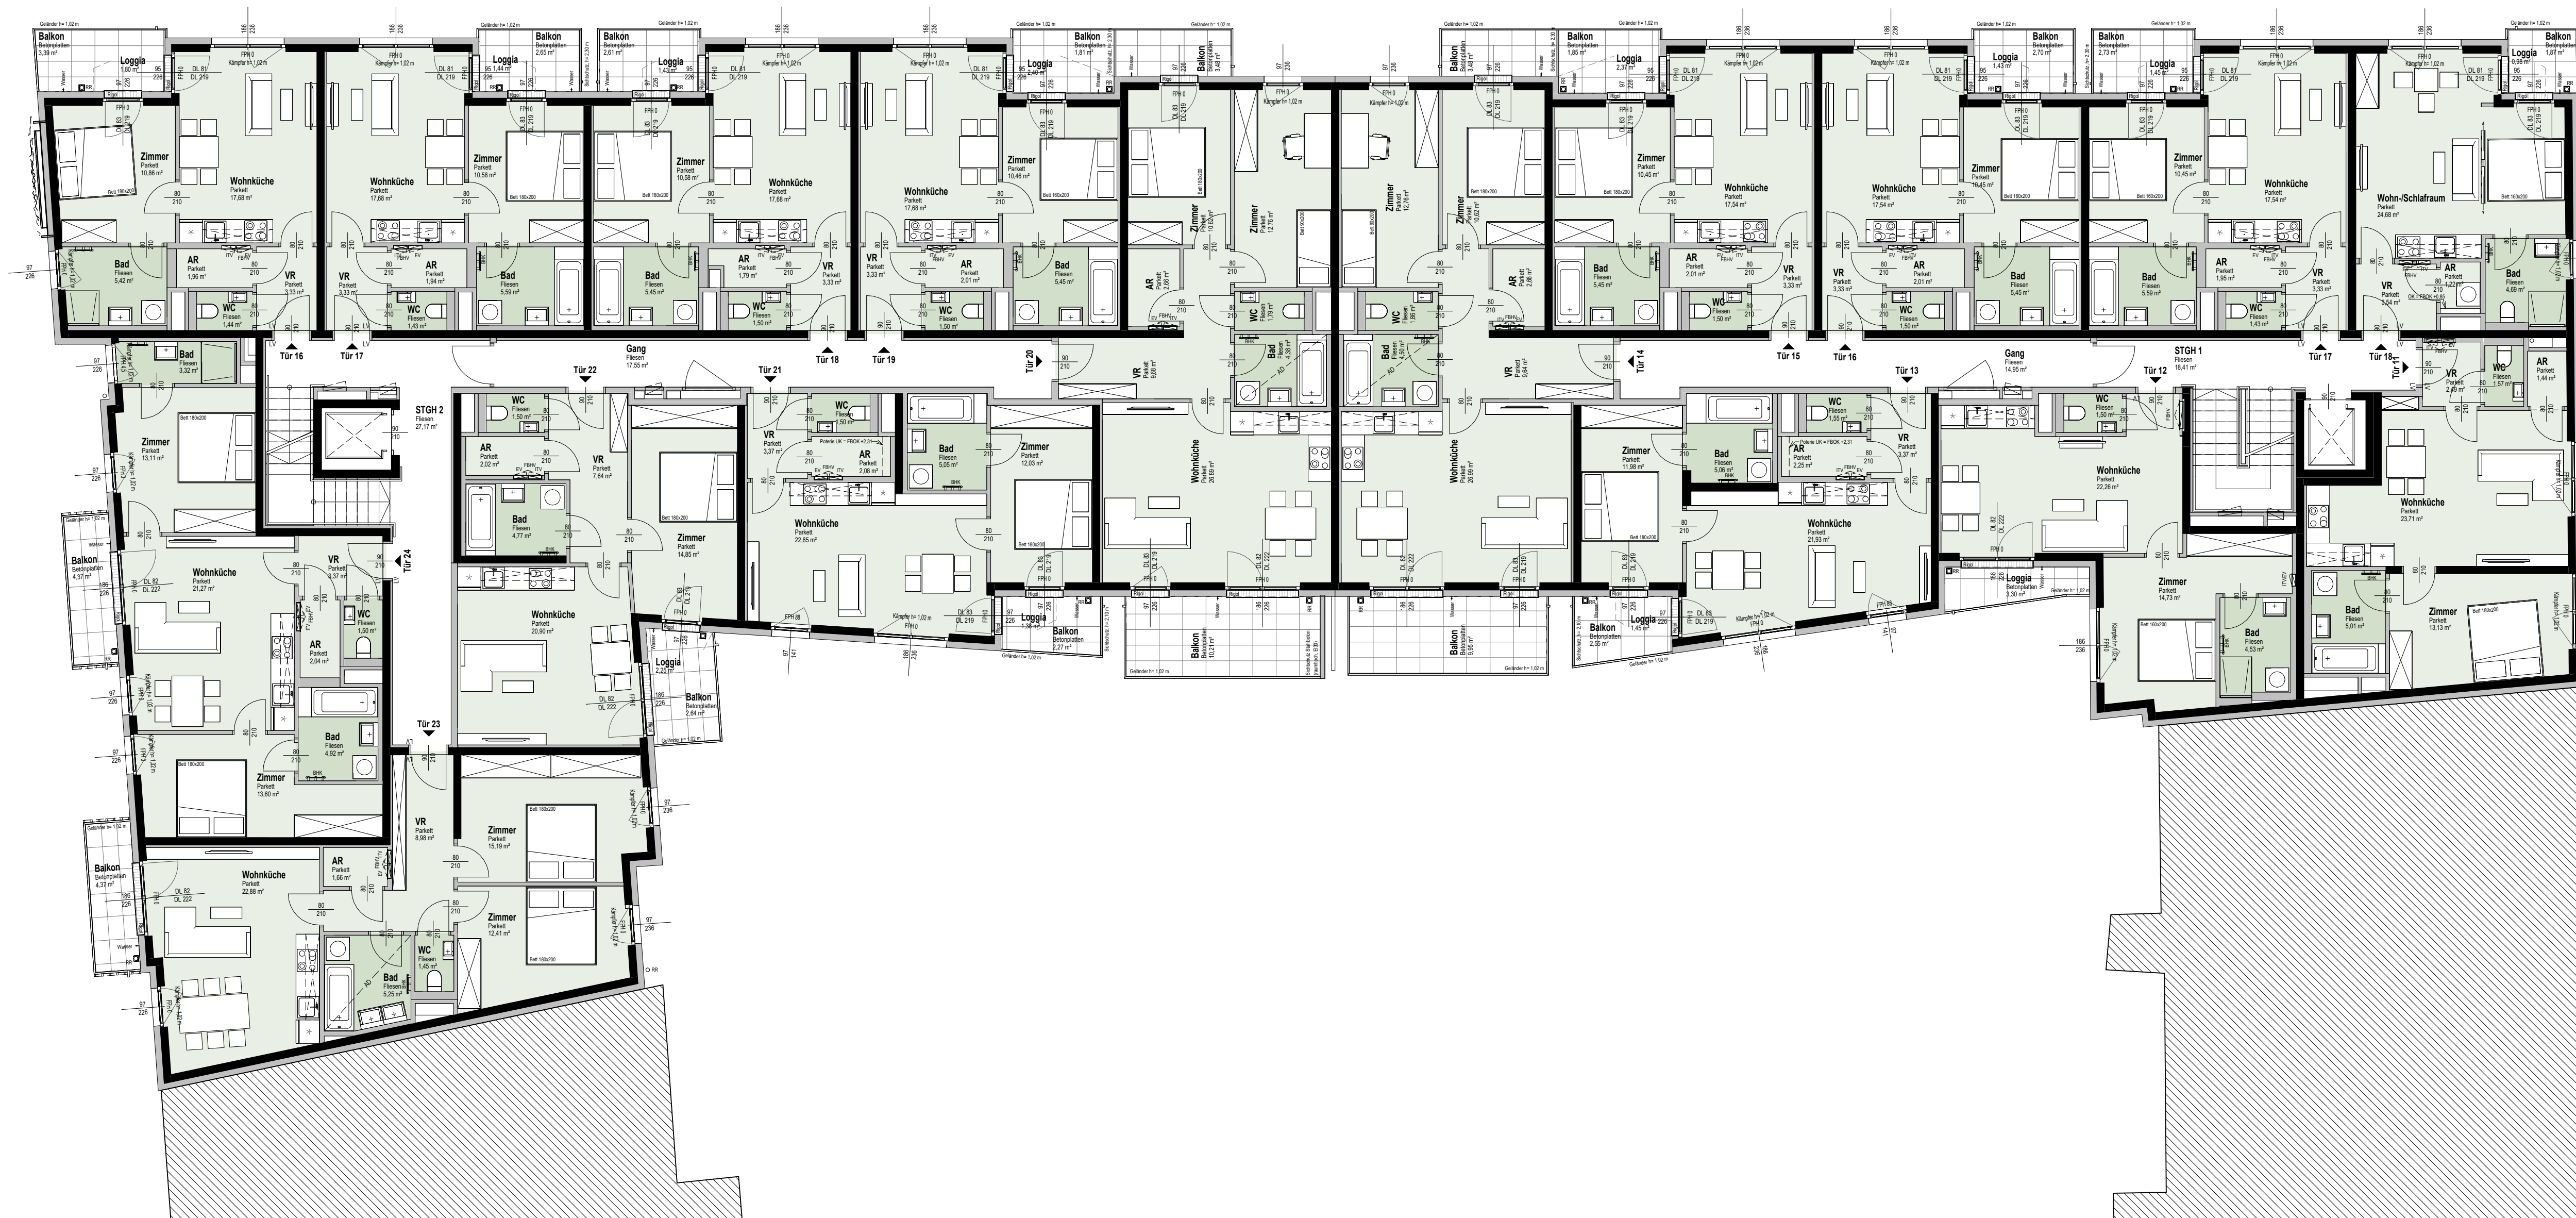


Fahrbachgasse 6-8
A-1210 Wien

ÜBERSICHTSPLAN
2. OBERGESCHOSS

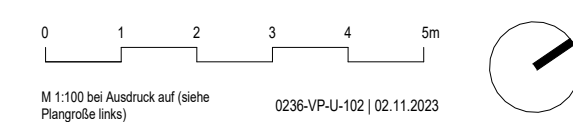


M 1:100 bei Ausdruck auf (siehe
Plangröße links) 0236-VP-U-102 | 02.11.2023

SWAP

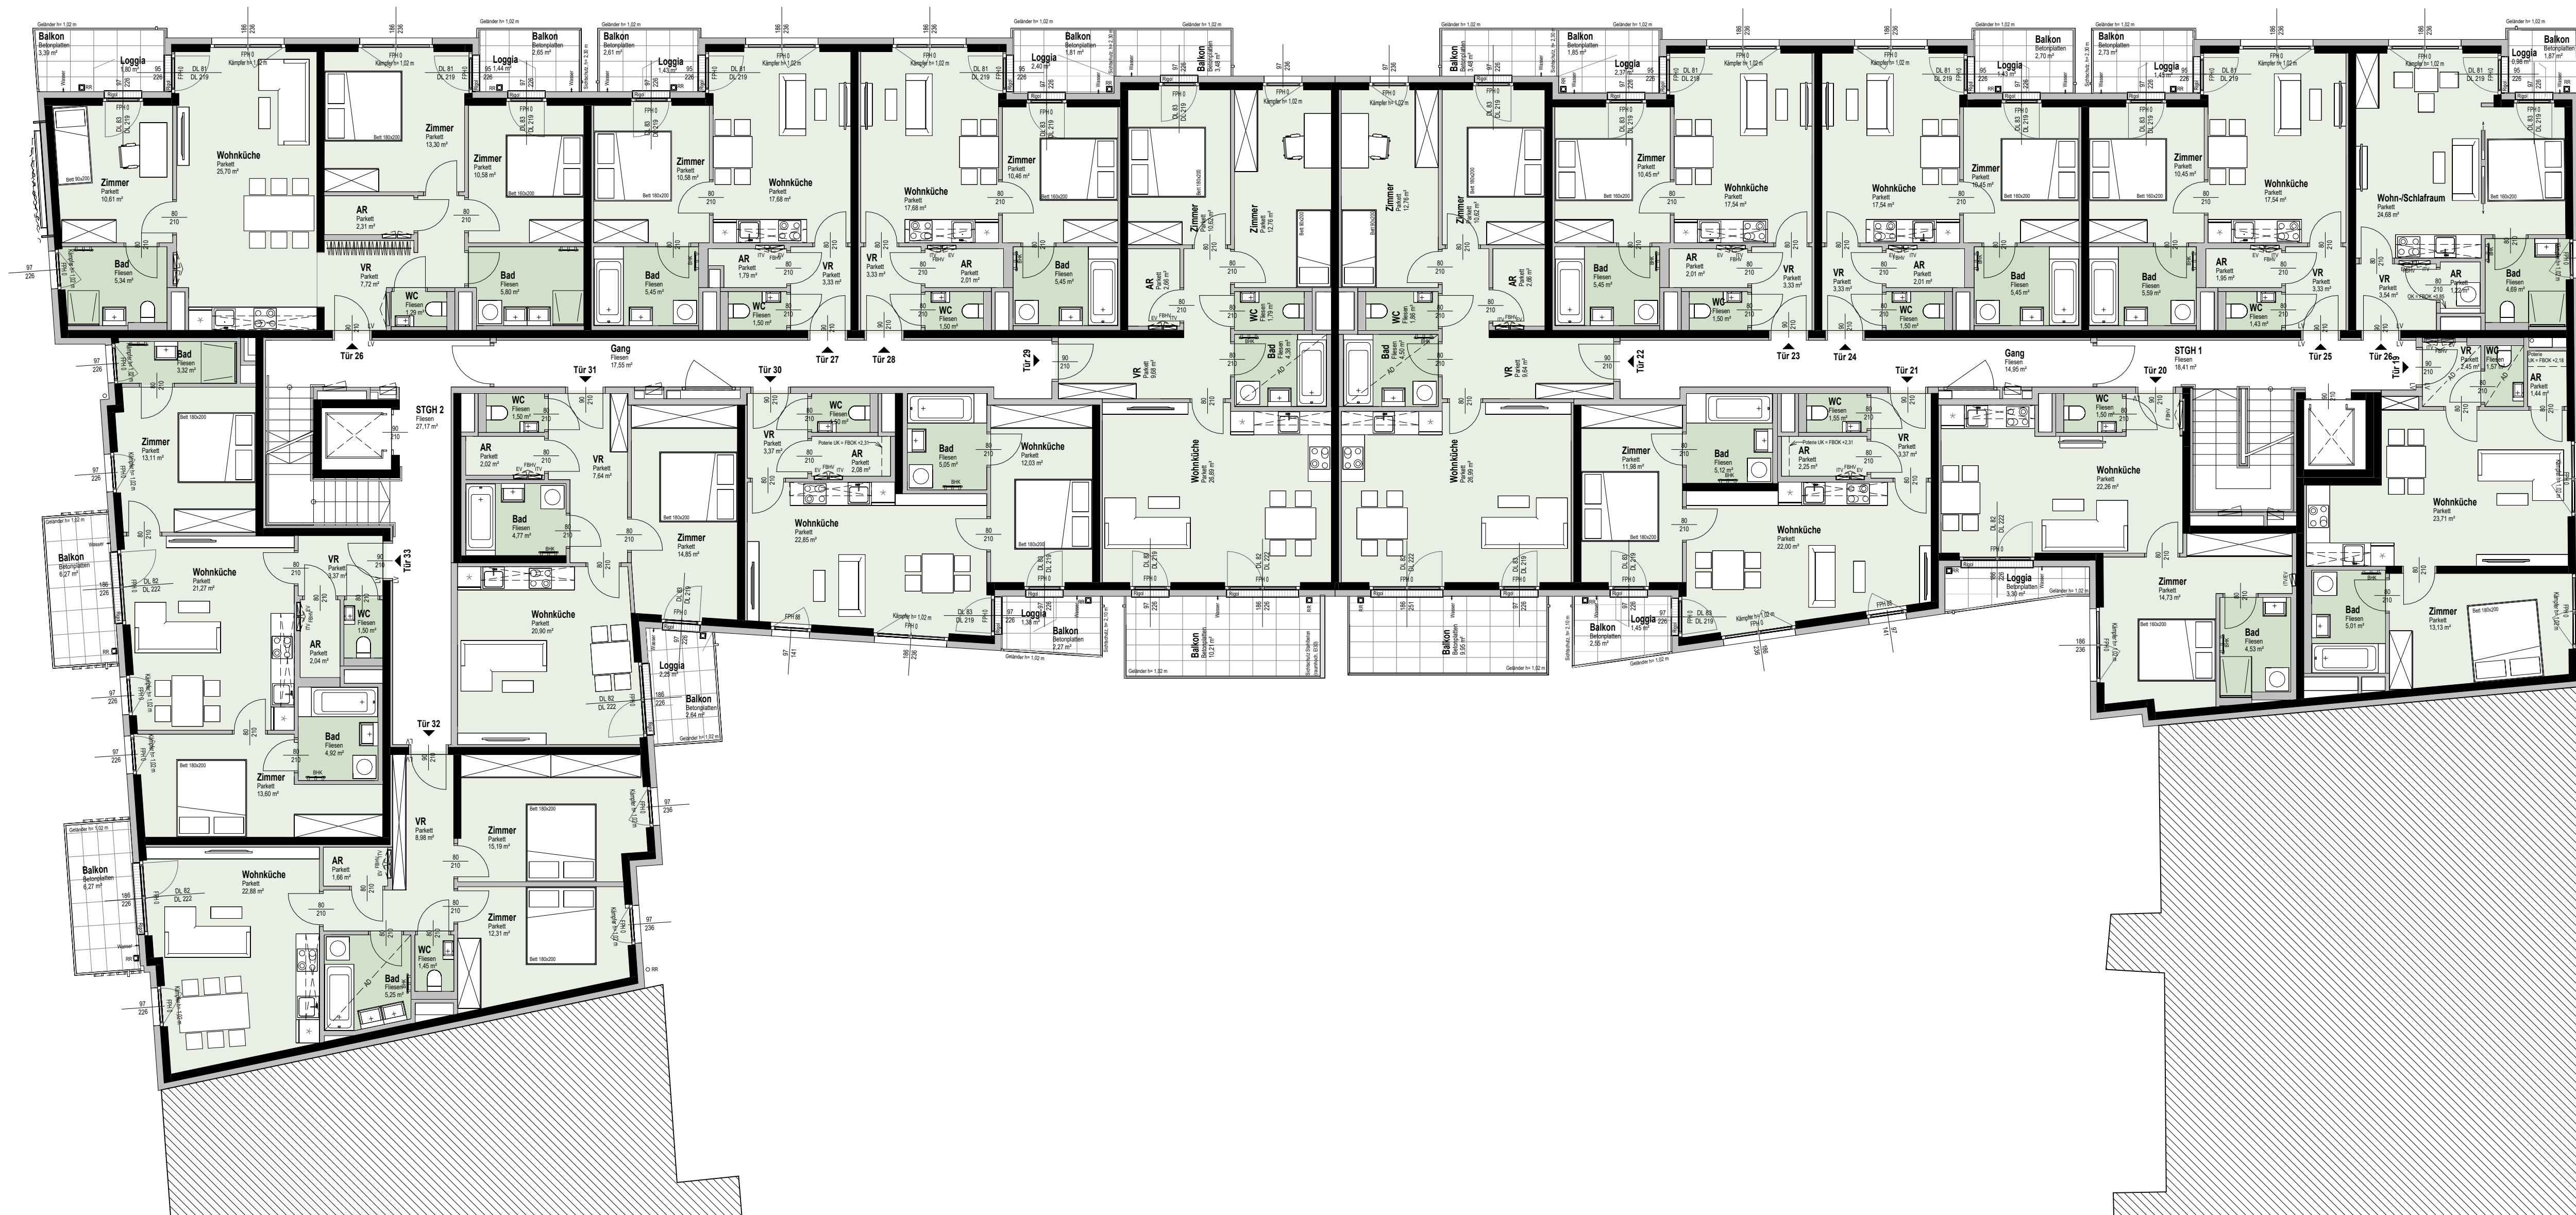


Fahrbachgasse 6-8
A-1210 Wien

ÜBERSICHTSPLAN
3. OBERGESCHOSS

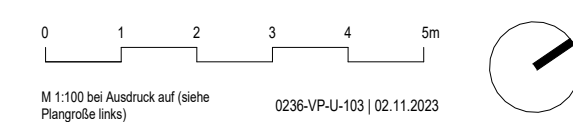


M 1:100 bei Ausdruck auf (siehe
Plangröße links) 0236-VP-U-103 | 02.11.2023

SWAP

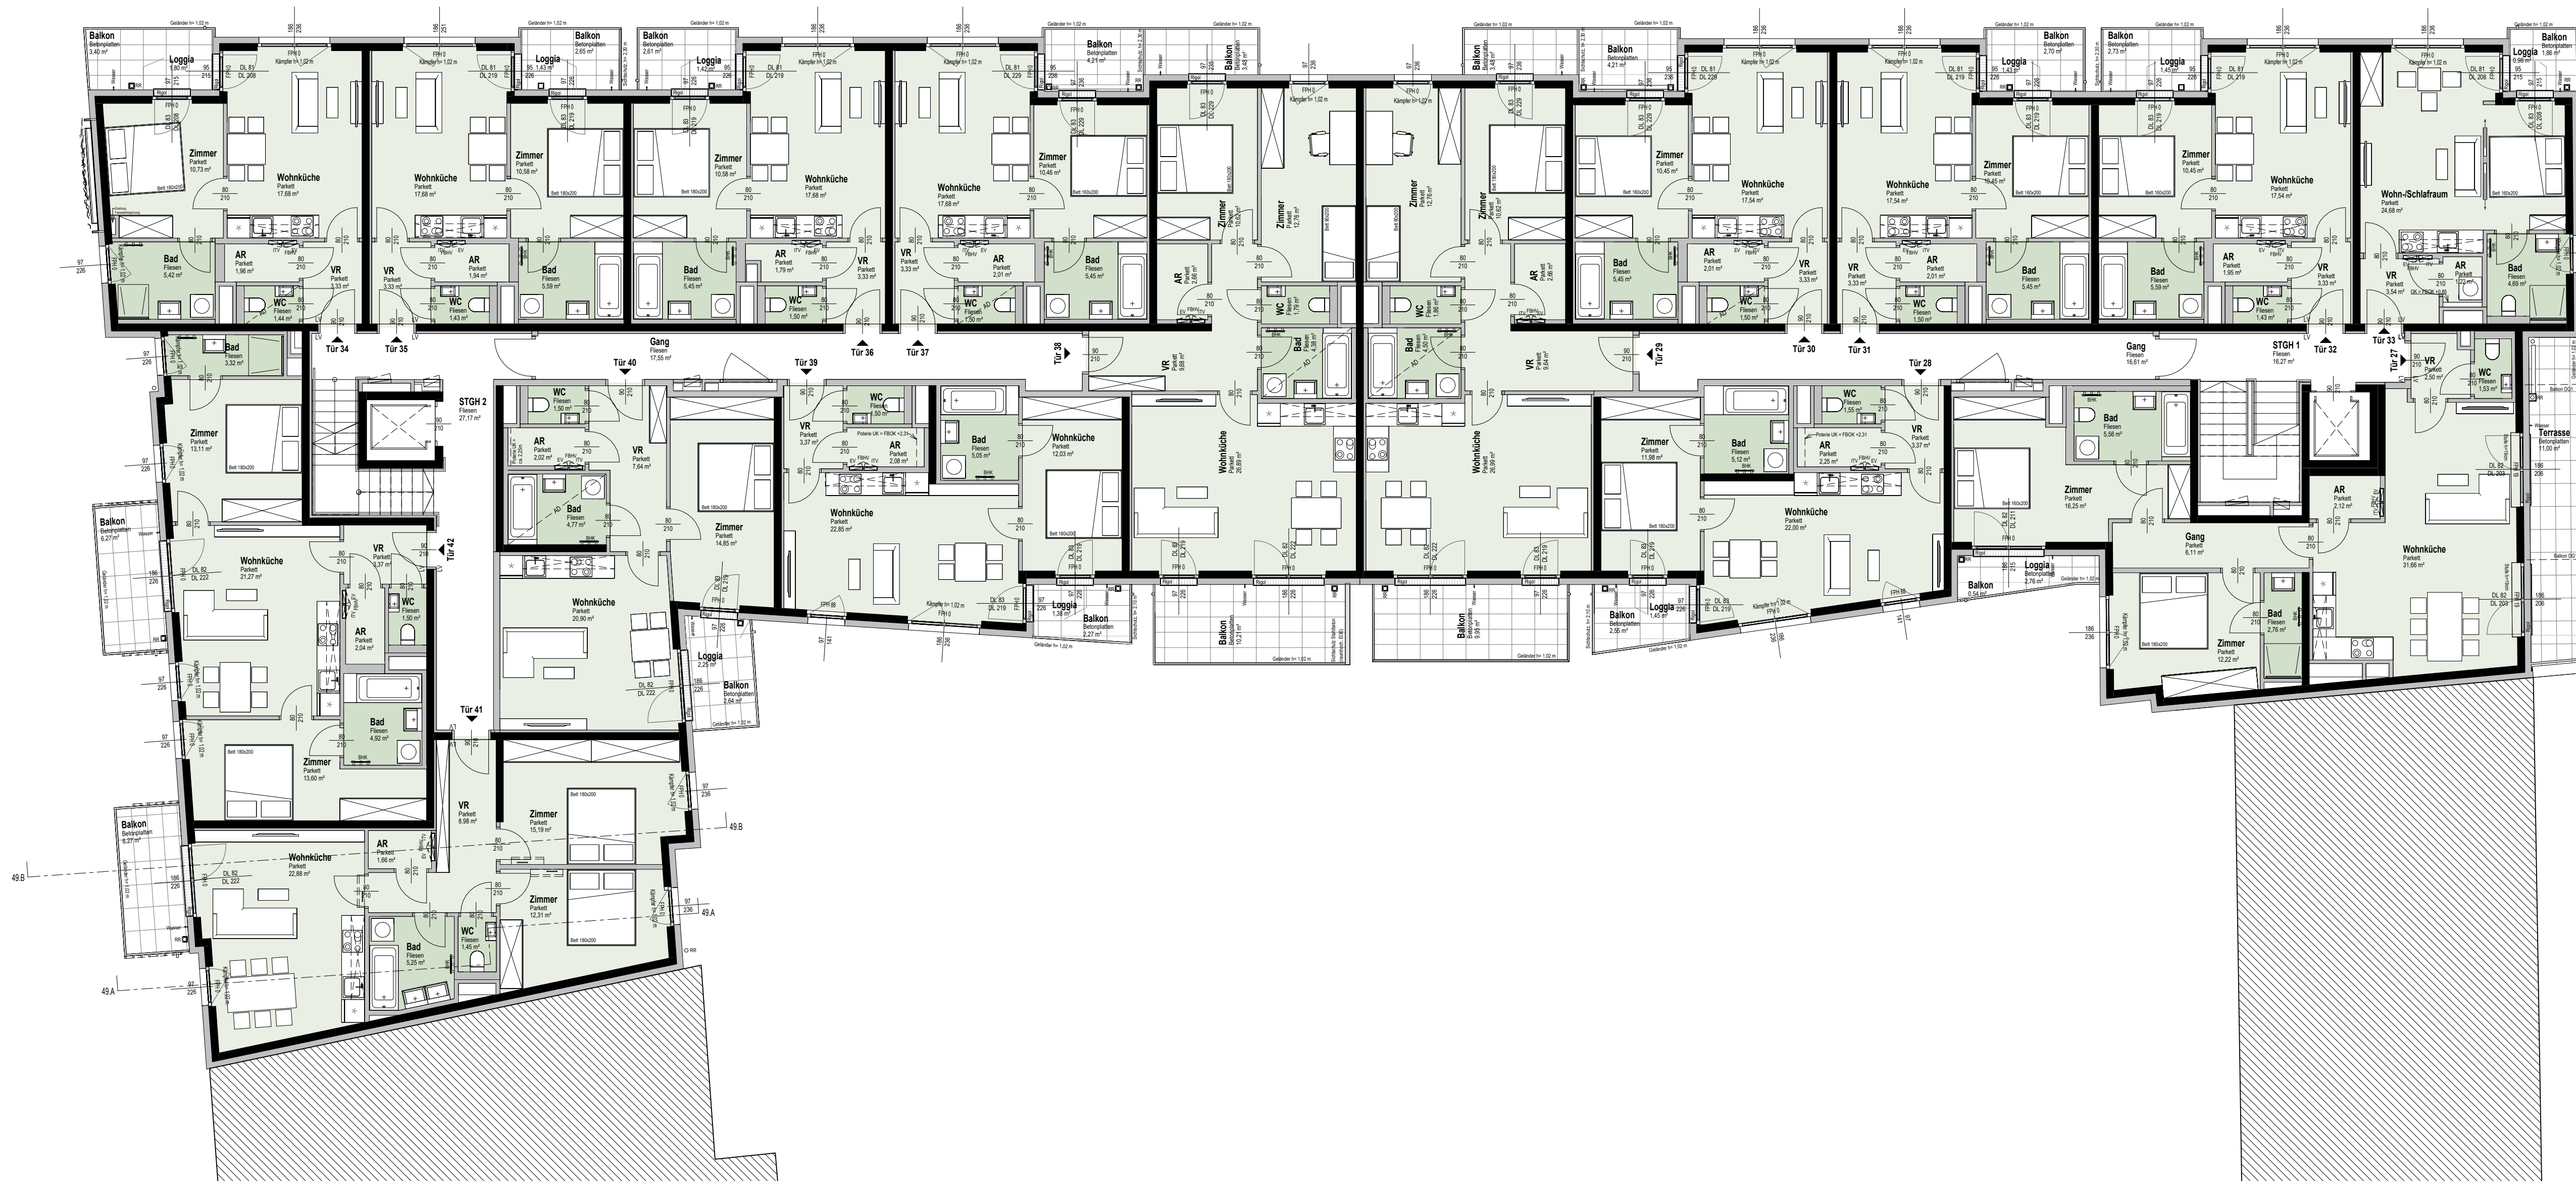

Fahrbachgasse 6-8
A-1210 Wien

ÜBERSICHTSPLAN
4. OBERGESCHOSS

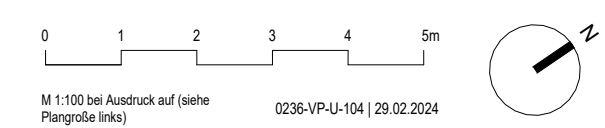

M 1:100 bei Ausdruck auf (siehe
Plangröße links) 0236-VP-U-104 | 20.02.2024

SWAP




Fahrbachgasse 6-8
A-1210 Wien

ÜBERSICHTSPLAN
1. DACHGESCHOSS




M 1:100 bei Ausdruck auf (siehe Plangröße links) 0236-VP-U-105 | 02.11.2023

SWAP

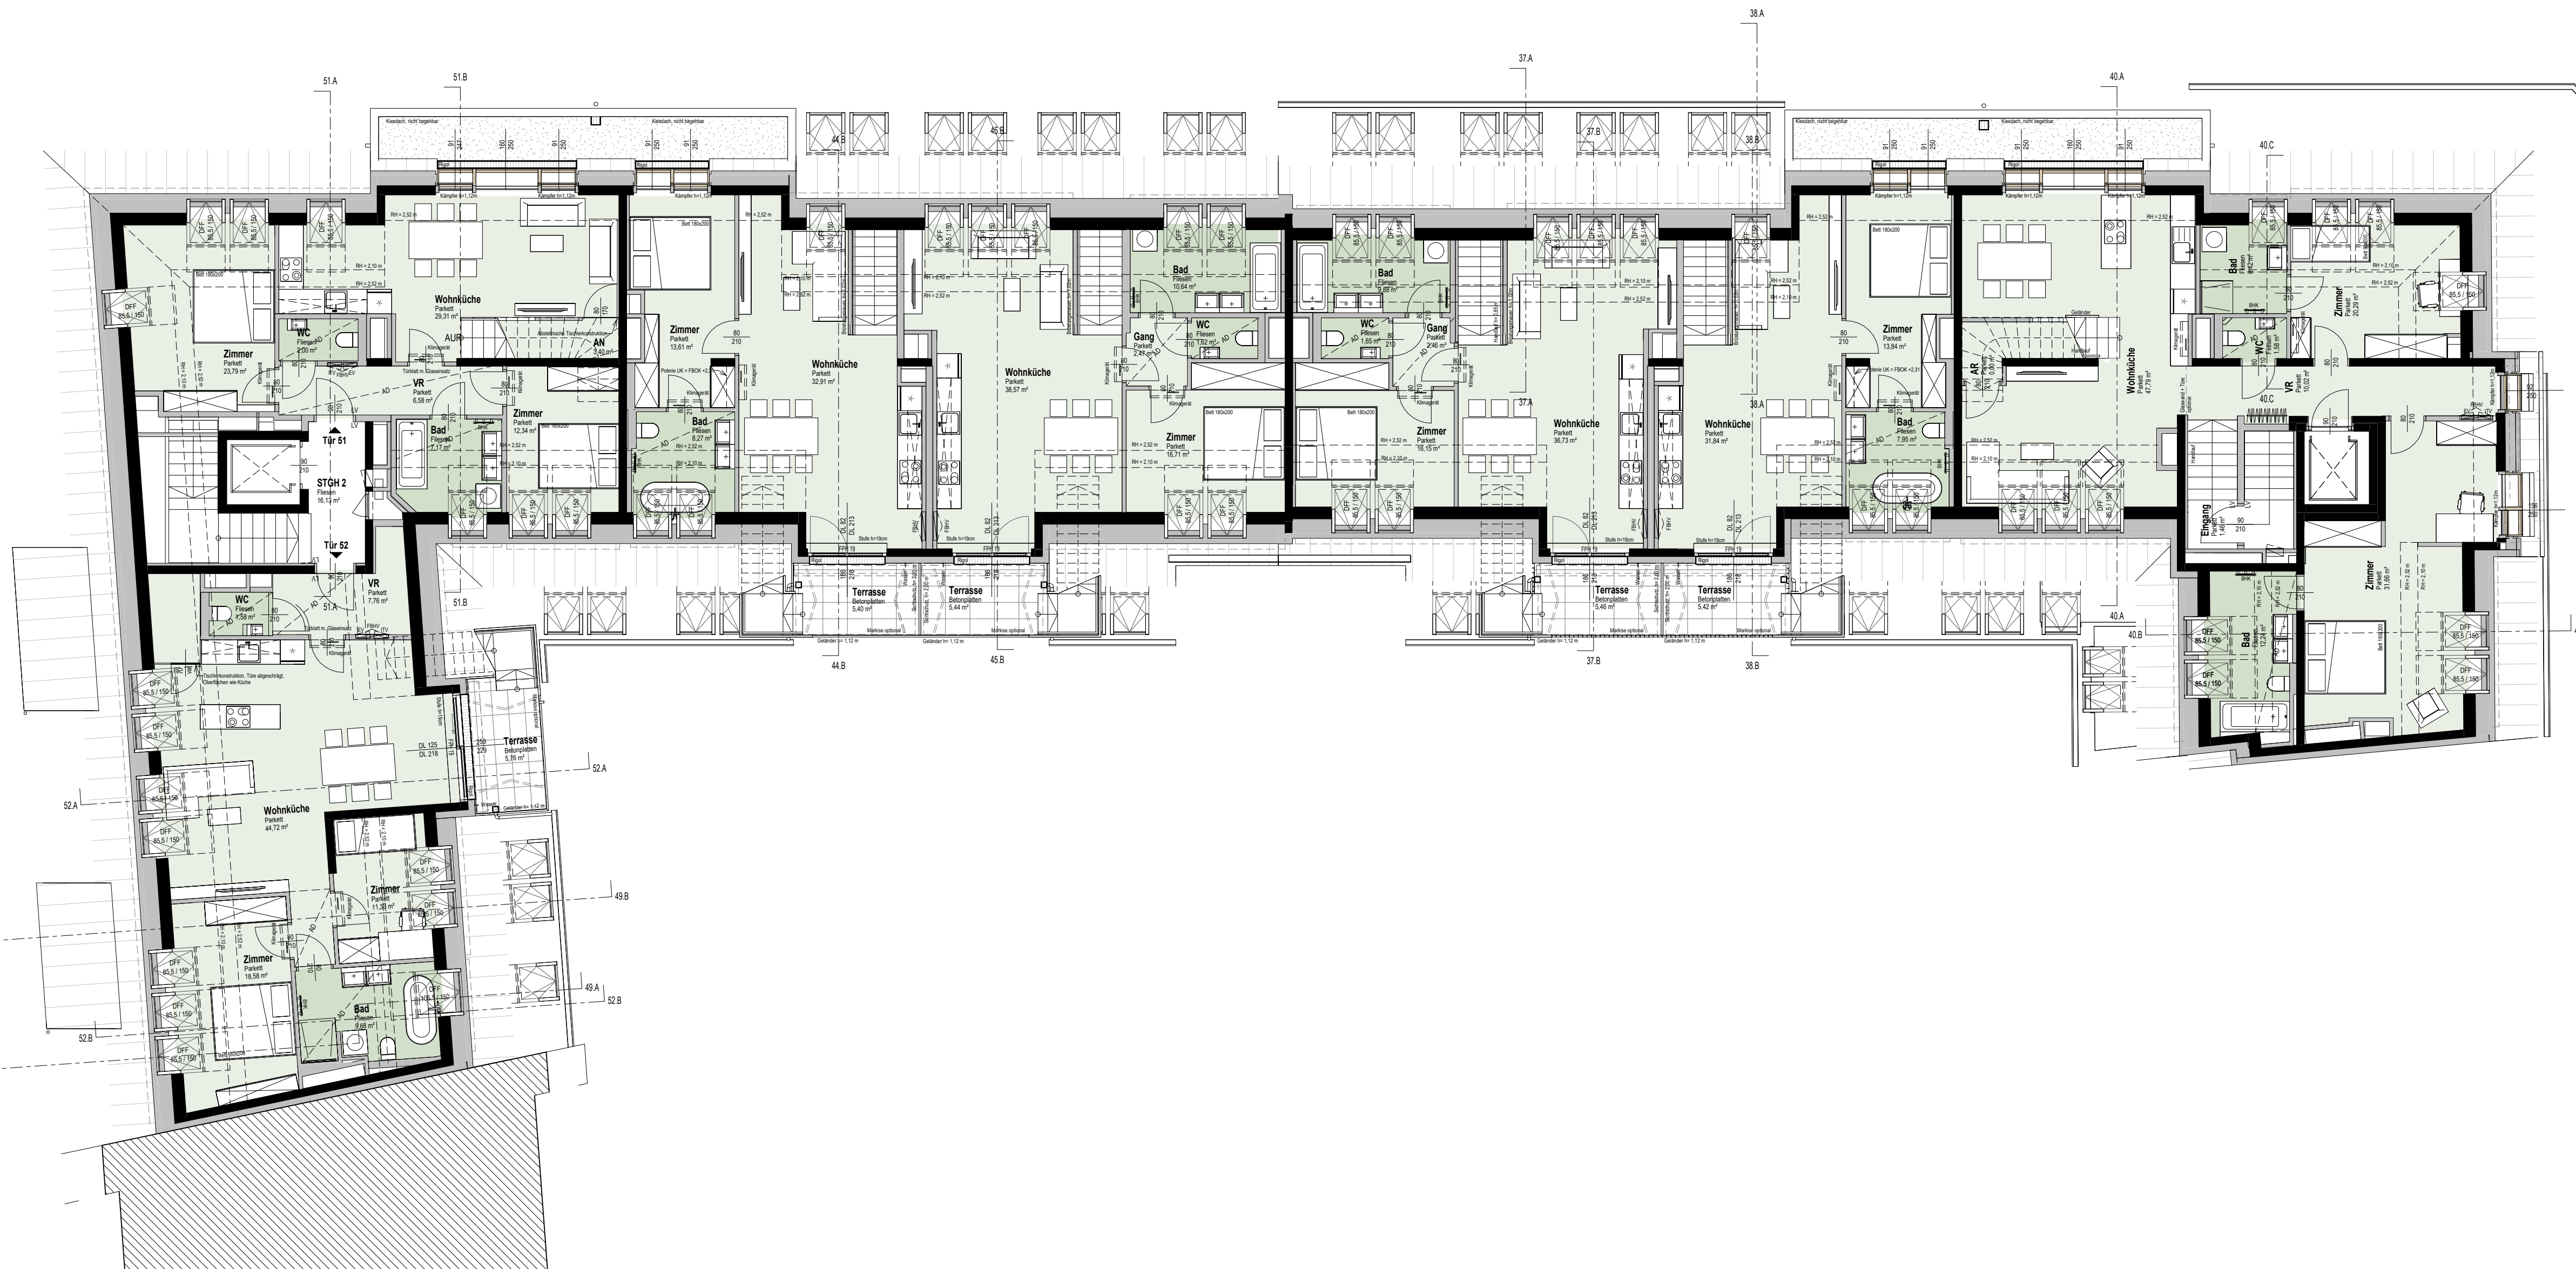

Fahrbachgasse 6-8
A-1210 Wien


ÜBERSICHTSPLAN
2. DACHGESCHOSS

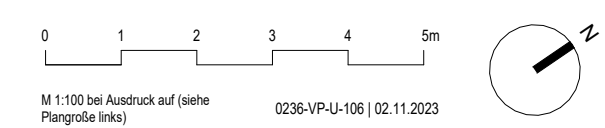

M 1:100 bei Ausdruck auf (siehe Plangröße links) 0236-VP-U-106 | 02.11.2023


SWAP

0,841 x 0,420 = 0,35 m²

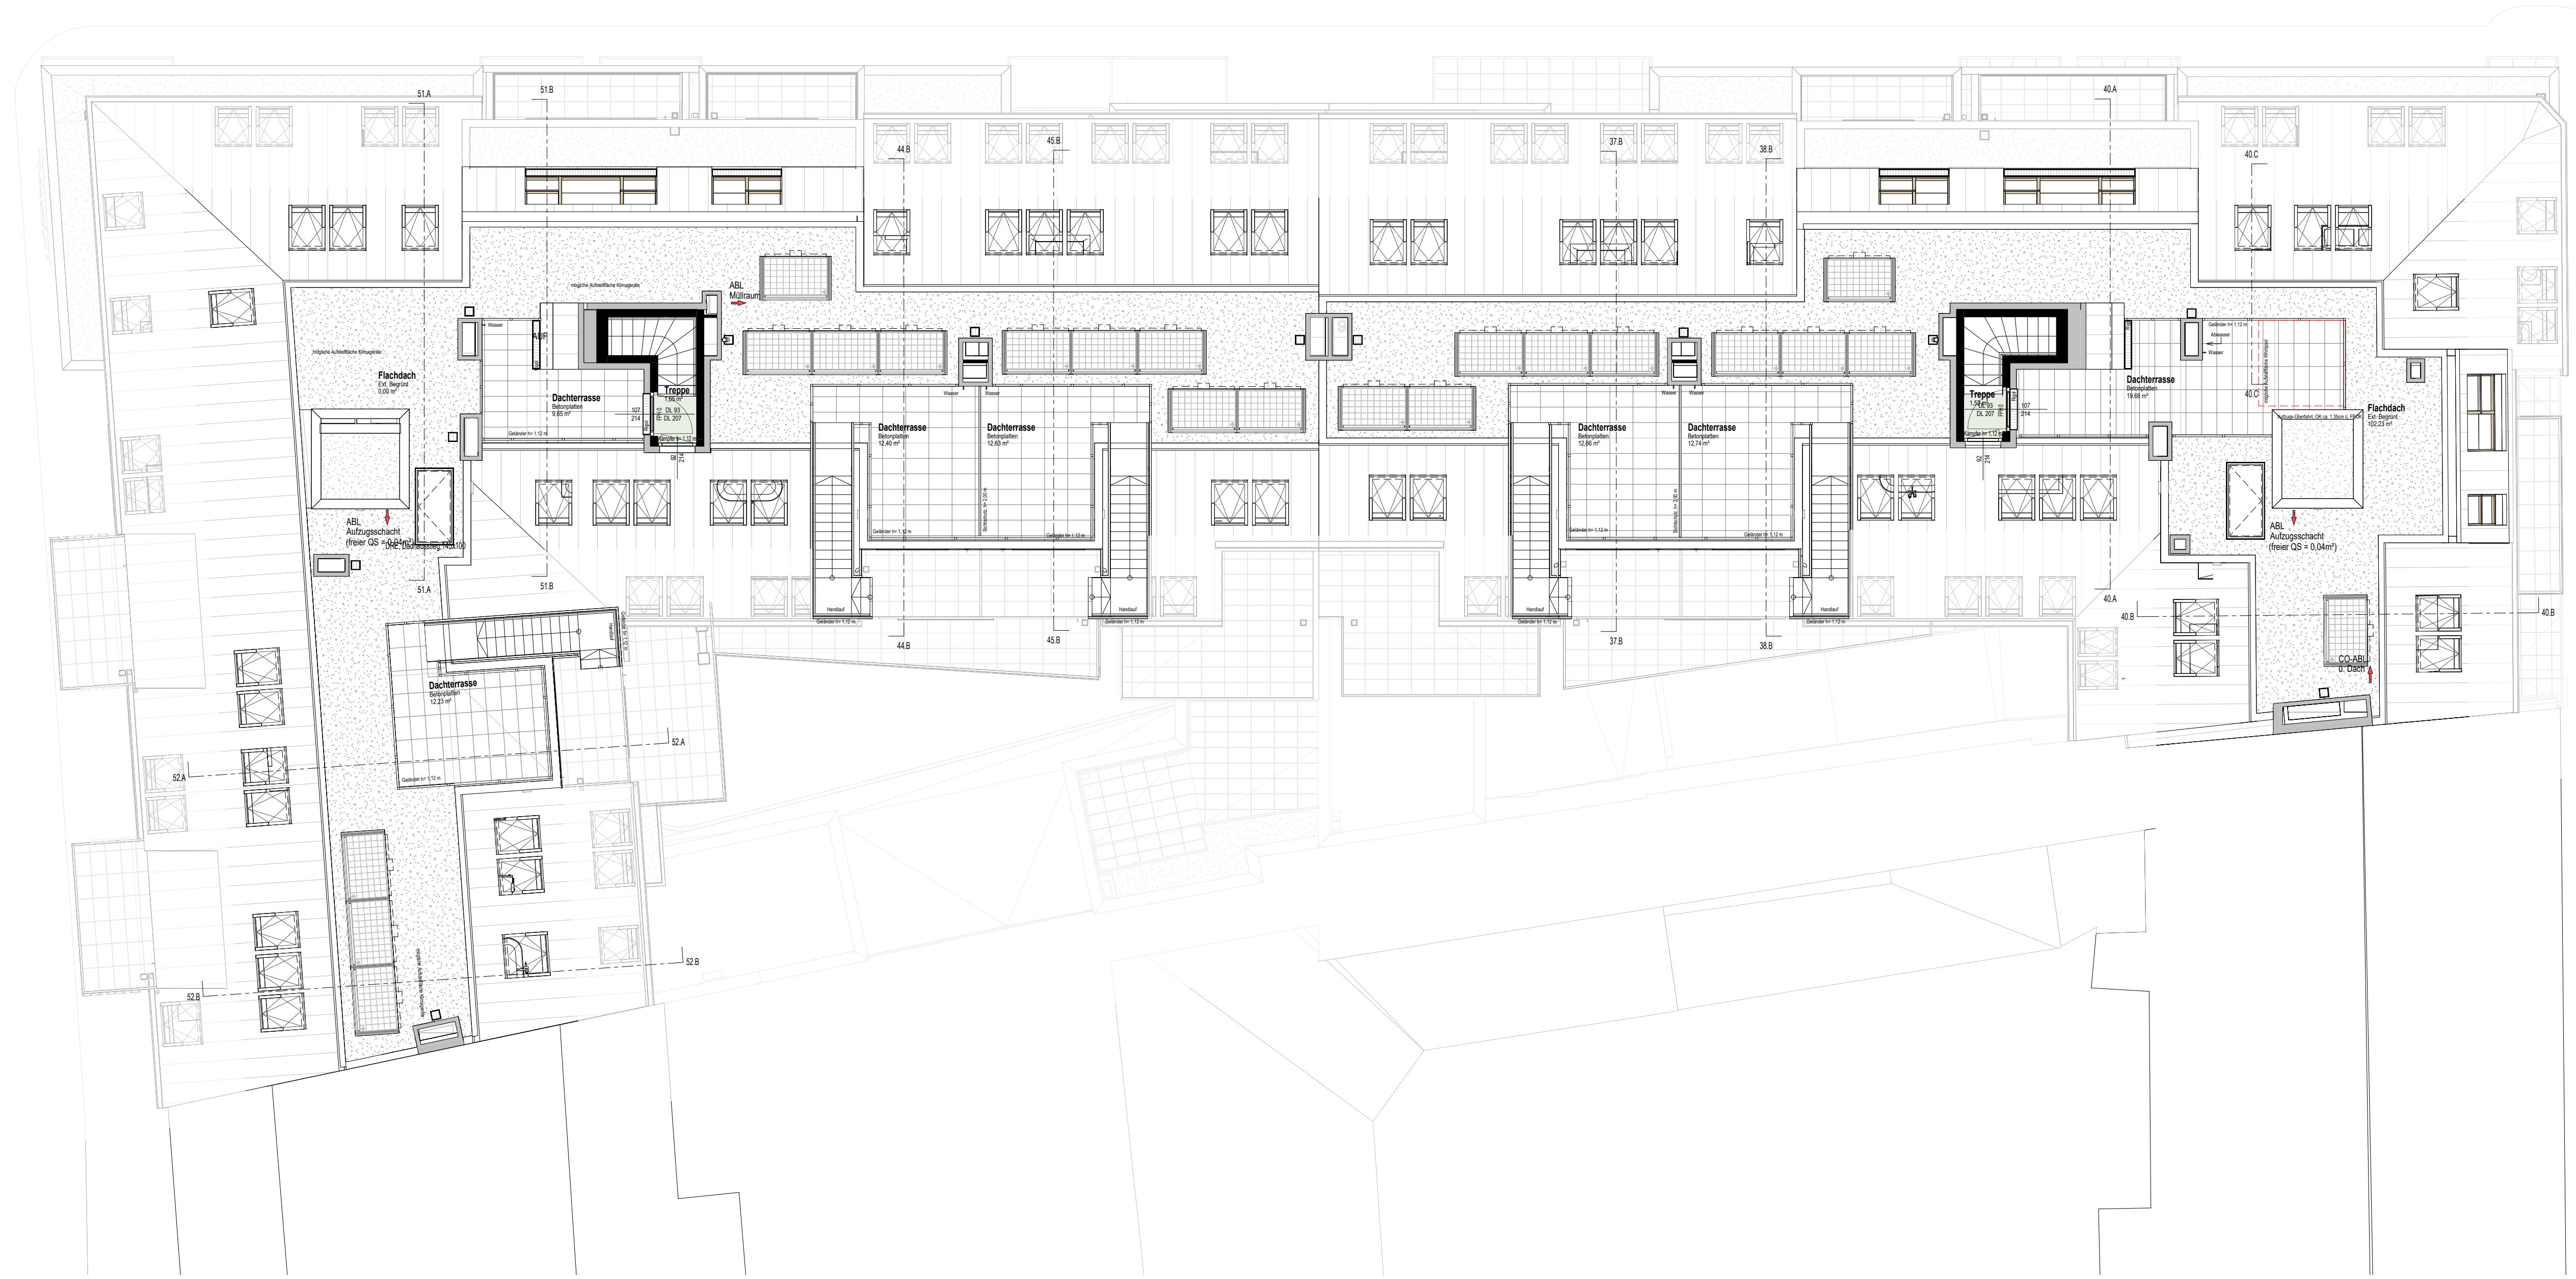


Fahrbachgasse 6-8
A-1210 Wien

ÜBERSICHTSPLAN
DACHDRAUFSICHT

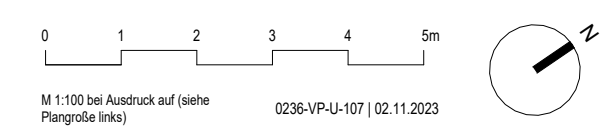

M 1:100 bei Ausdruck auf (siehe
Plangröße links) 0236-VP-U-107 | 02.11.2023



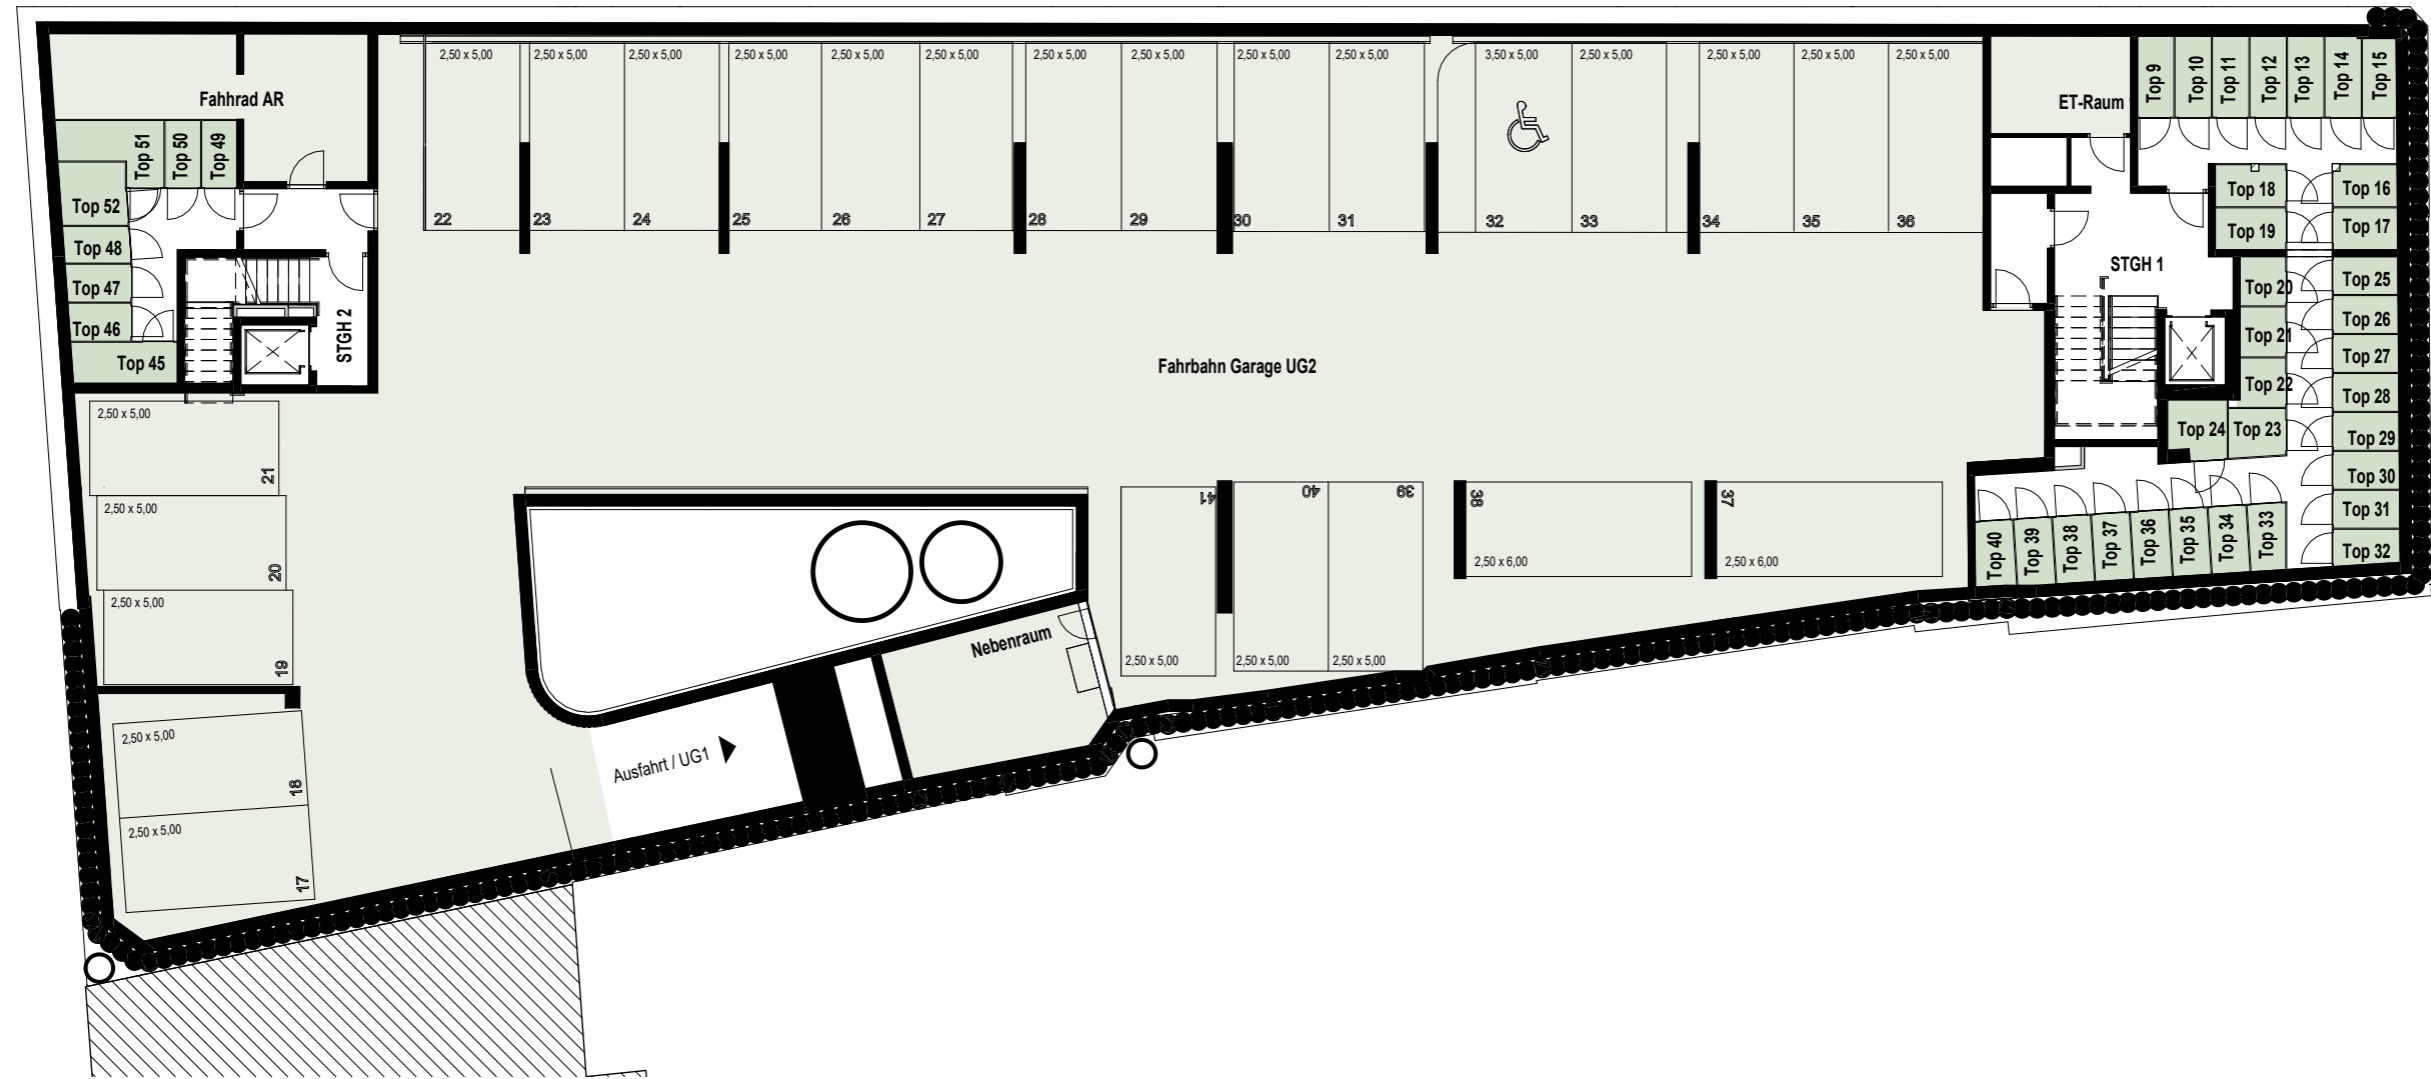

FAHRBACHGASSE 6-8
A-1210 Wien

ÜBERSICHTSPLAN
2. UNTERGESCHOSS



M 1 : 200 bei Ausdruck auf DIN A3 0236-VP-UE-098 | 26.02.2024



FAHRBACHGASSE

Stiege 1
Zugang Schloßhoferstraße 22

Hochbett ca. 0,80m

Hochbett OK = ca. 0,80m

Stiege 2
Zugang Schliebmangasse 1

SCHLOSSHOFERSTRASSE

SCHLIEBMANGASSE



FAHRBACHGASSE 6-8

A-1210 Wien

ÜBERSICHTSPLAN
ERDGESCHOSS



M 1 : 200 bei Ausdruck auf DIN A3 0236-VP-UE-100 | 26.02.2024

